


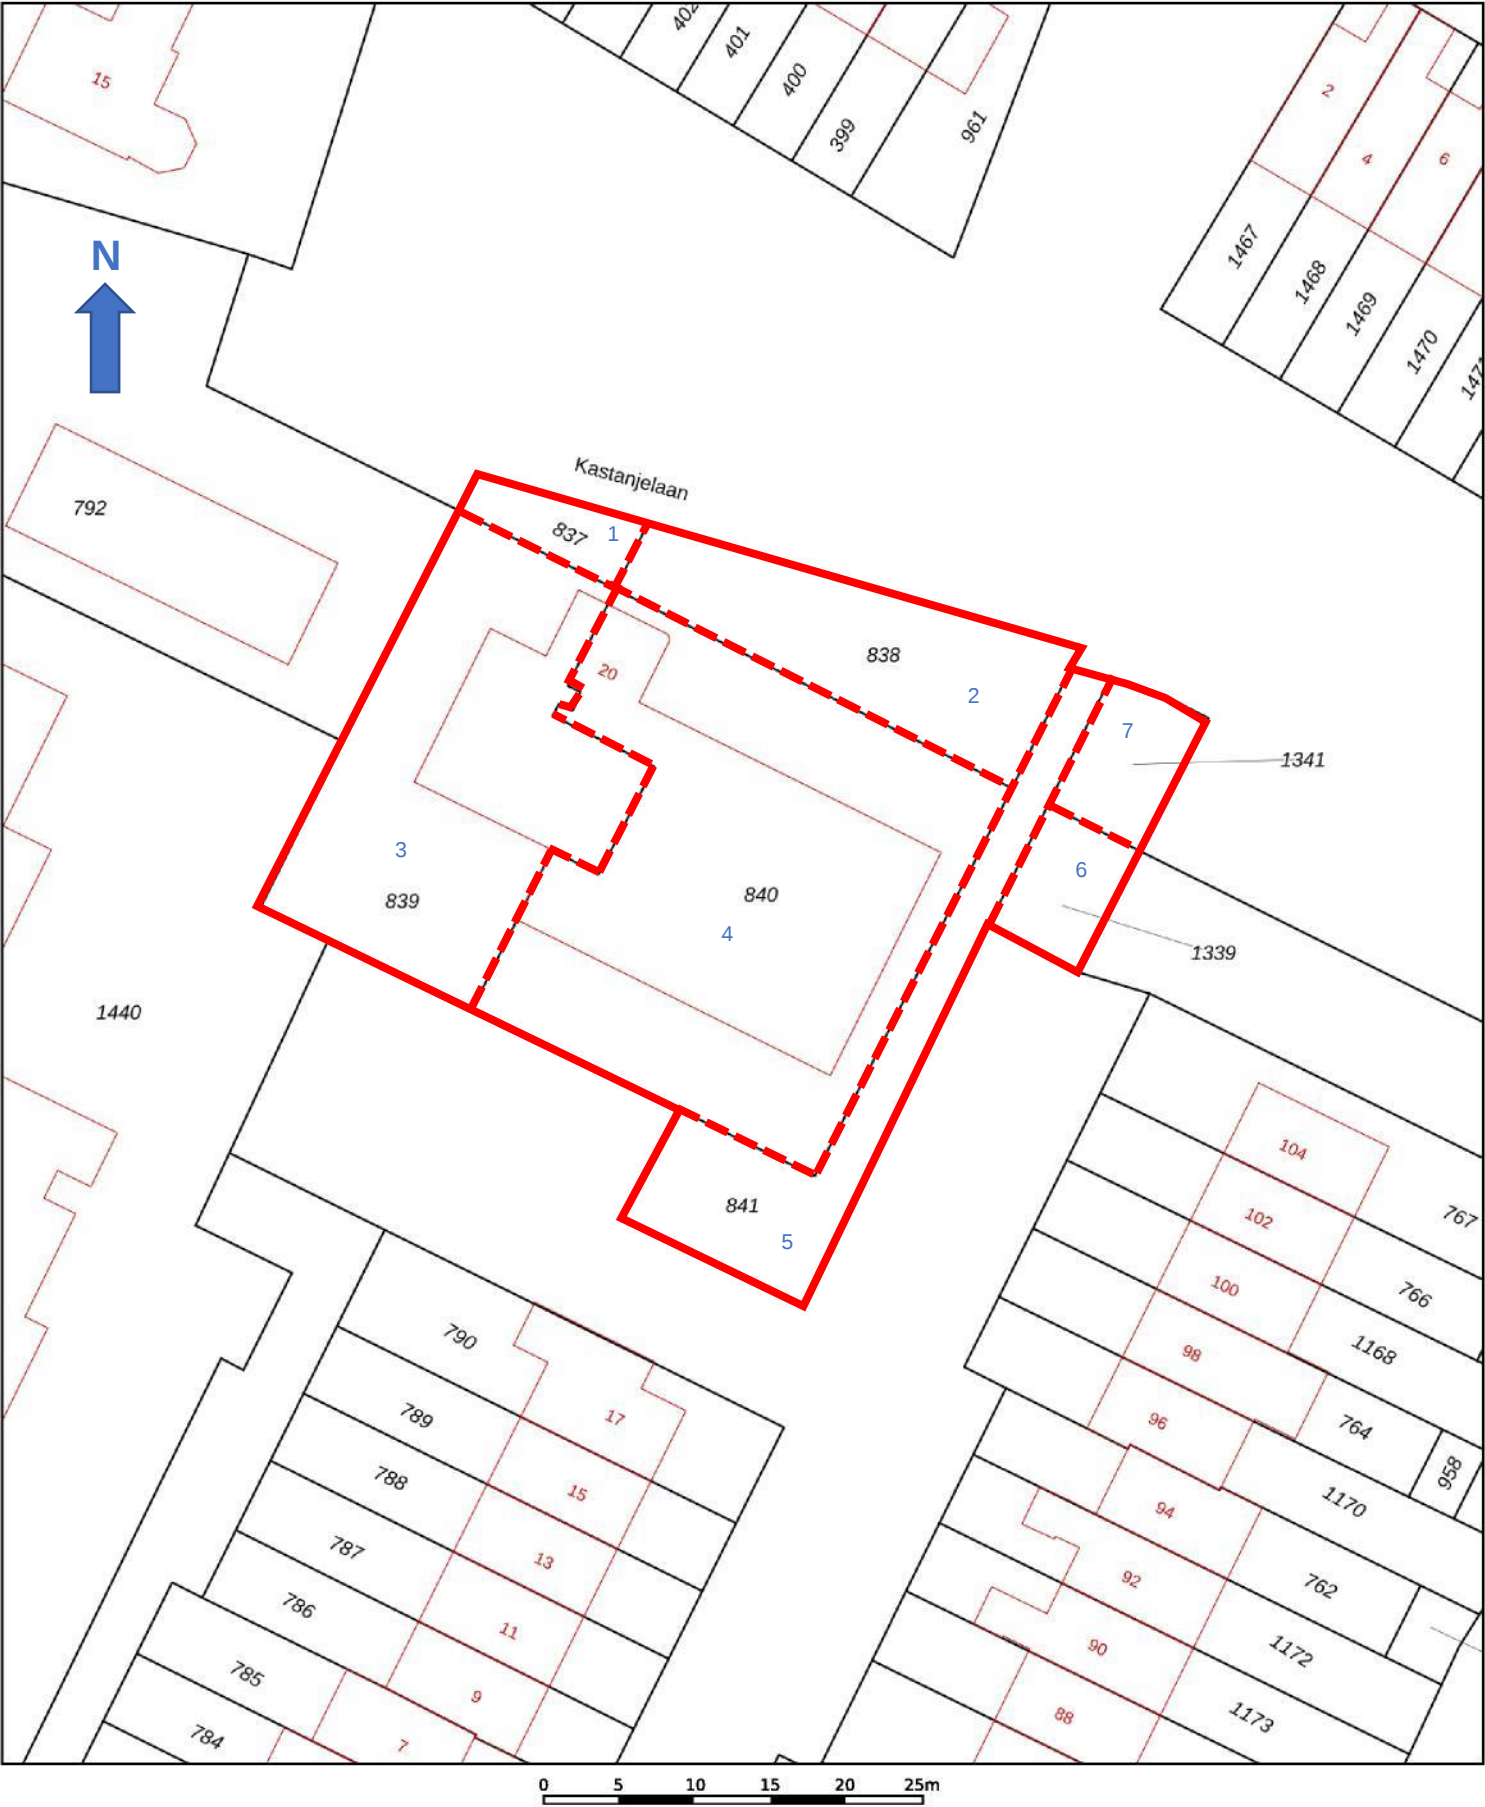

|   |   |   |                                                                                       |
|---|---|---|---------------------------------------------------------------------------------------|
| <b>12345</b><br>Deze kaart is noordgericht<br>Perceelnummer<br><b>25</b><br>Huisnummer<br>— Vastgestelde kadastrale grens<br>— Voorlopige kadastrale grens<br>— Administratieve kadastrale grens<br>— Bebouwing<br><b>2</b><br>Gemeentelijk nummer | <b>Kadastrale gemeente</b><br>Duiven<br><b>Sectie</b><br>C<br><b>Percelen</b><br>837, 838, 839, 840, 841, 1339, 1341<br><b>Toegedachte bestemming</b><br>Wonen<br>Grens aangewezen gronden Wvg<br>Perceelsgrenzen aangewezen gronden | <b>Schaal 1: 500</b><br>Aan dit uittreksel kunnen geen betrouwbare maten worden ontleend.<br>De Dienst voor het kadaster en de openbare registers behoudt zich de intellectuele eigendomsrechten voor, waaronder het auteursrecht en het databankenrecht. |  |
| <p>Voor een eensluitend uittreksel, geleverd op 4 mei 2023<br/>De bewaarder van het kadaster en de openbare registers</p>   |   |   |                                                                                       |