bouwman
swinkels
architecten

Gemeente Duiven

Ontvangstdatum : 01-06-2026
Documentnummer: D2026-00047399

sociale huur en koop
woningen Loo

Loo006
BV505

tekening
principedetails

schaal
1:5

datum
21-04-2026

formaat
A3

versie

getekend
BS

status
concept

model


De Ring 6
5261 LM Vught
073 6412133
info@bouwmanswinkels.nl
www.bouwmanswinkels.nl

form : A3(420x297)




onderdeel: detailsoverzicht	schaal: --	projektnr.:	bladnr.:
	datum: 21-04-2026	Loo006	d-00
	gew.:		

form : A3(420x297)

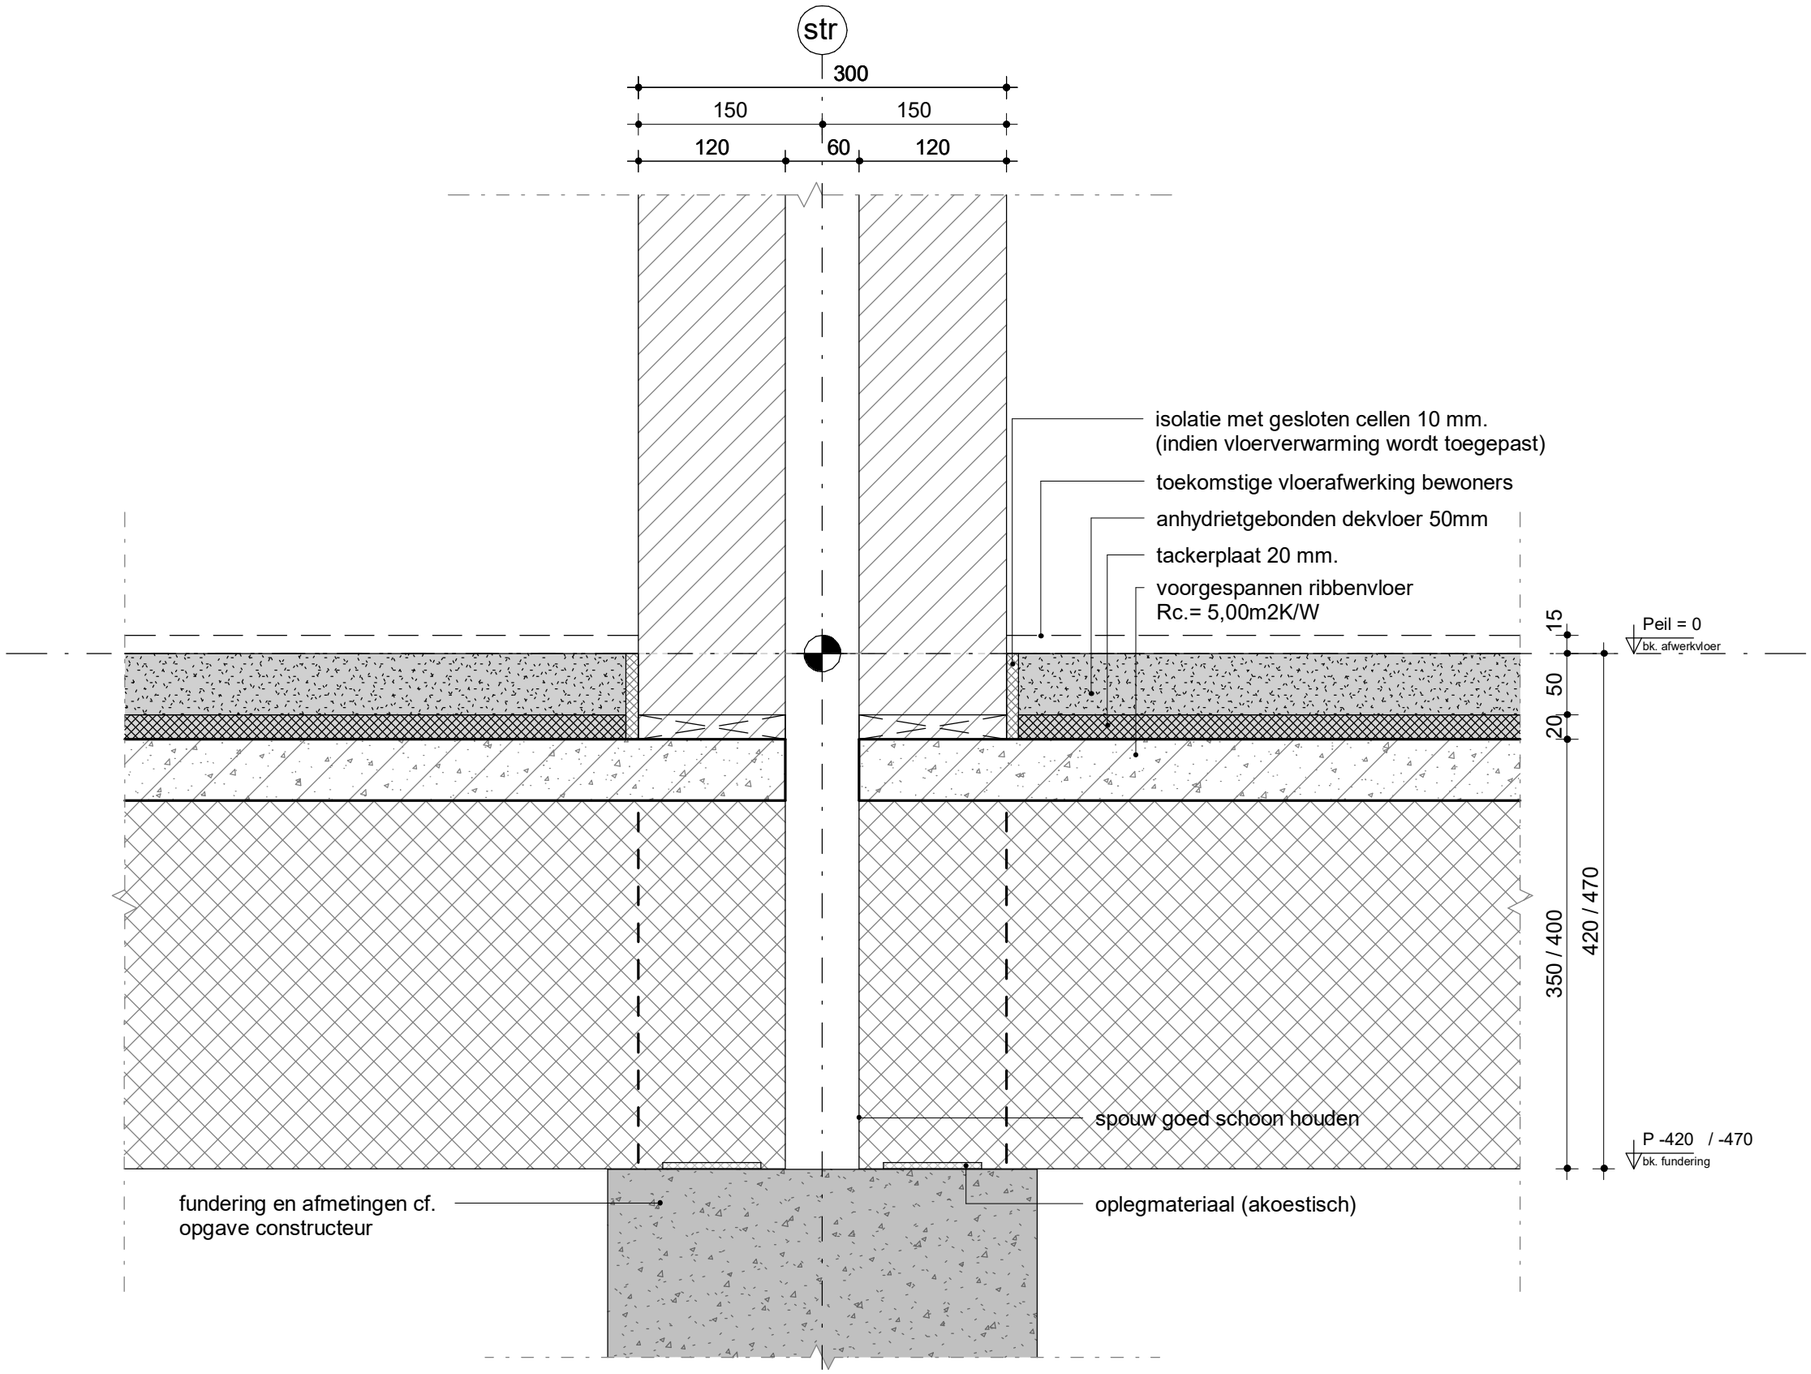


onderdeel: fundering onder bouwmuur	schaal: 1:5	projektnr.:	bladnr.:
	datum: 21-04-2026	Loo006	d-01v
	gew.:		

form : A3(420x297)

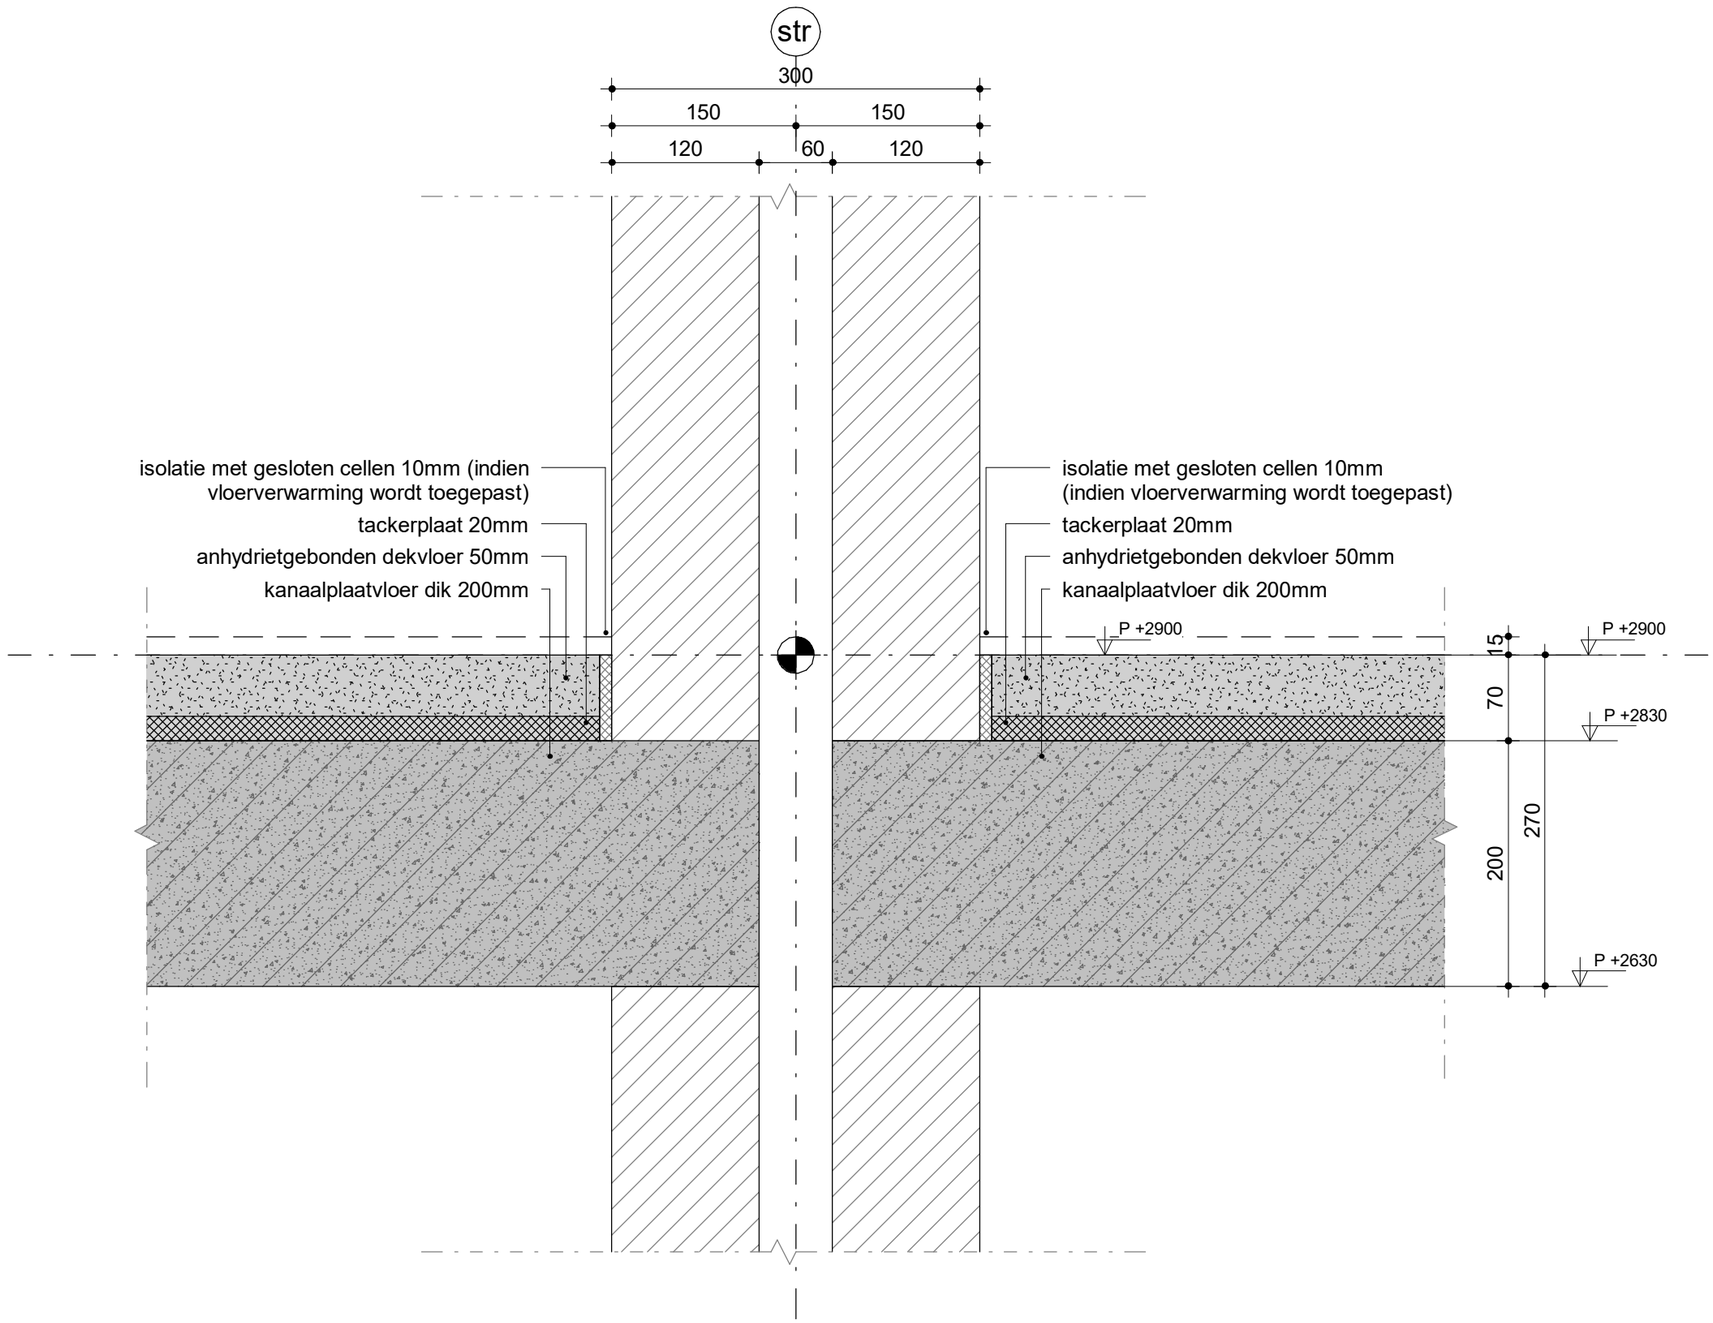


onderdeel: bouwmuuraansluiting V1	schaal: 1:5	projektnr.:	bladnr.:
	datum: 21-04-2026	Loo006	d-02v
	gew.:		

form : A3(420x297)

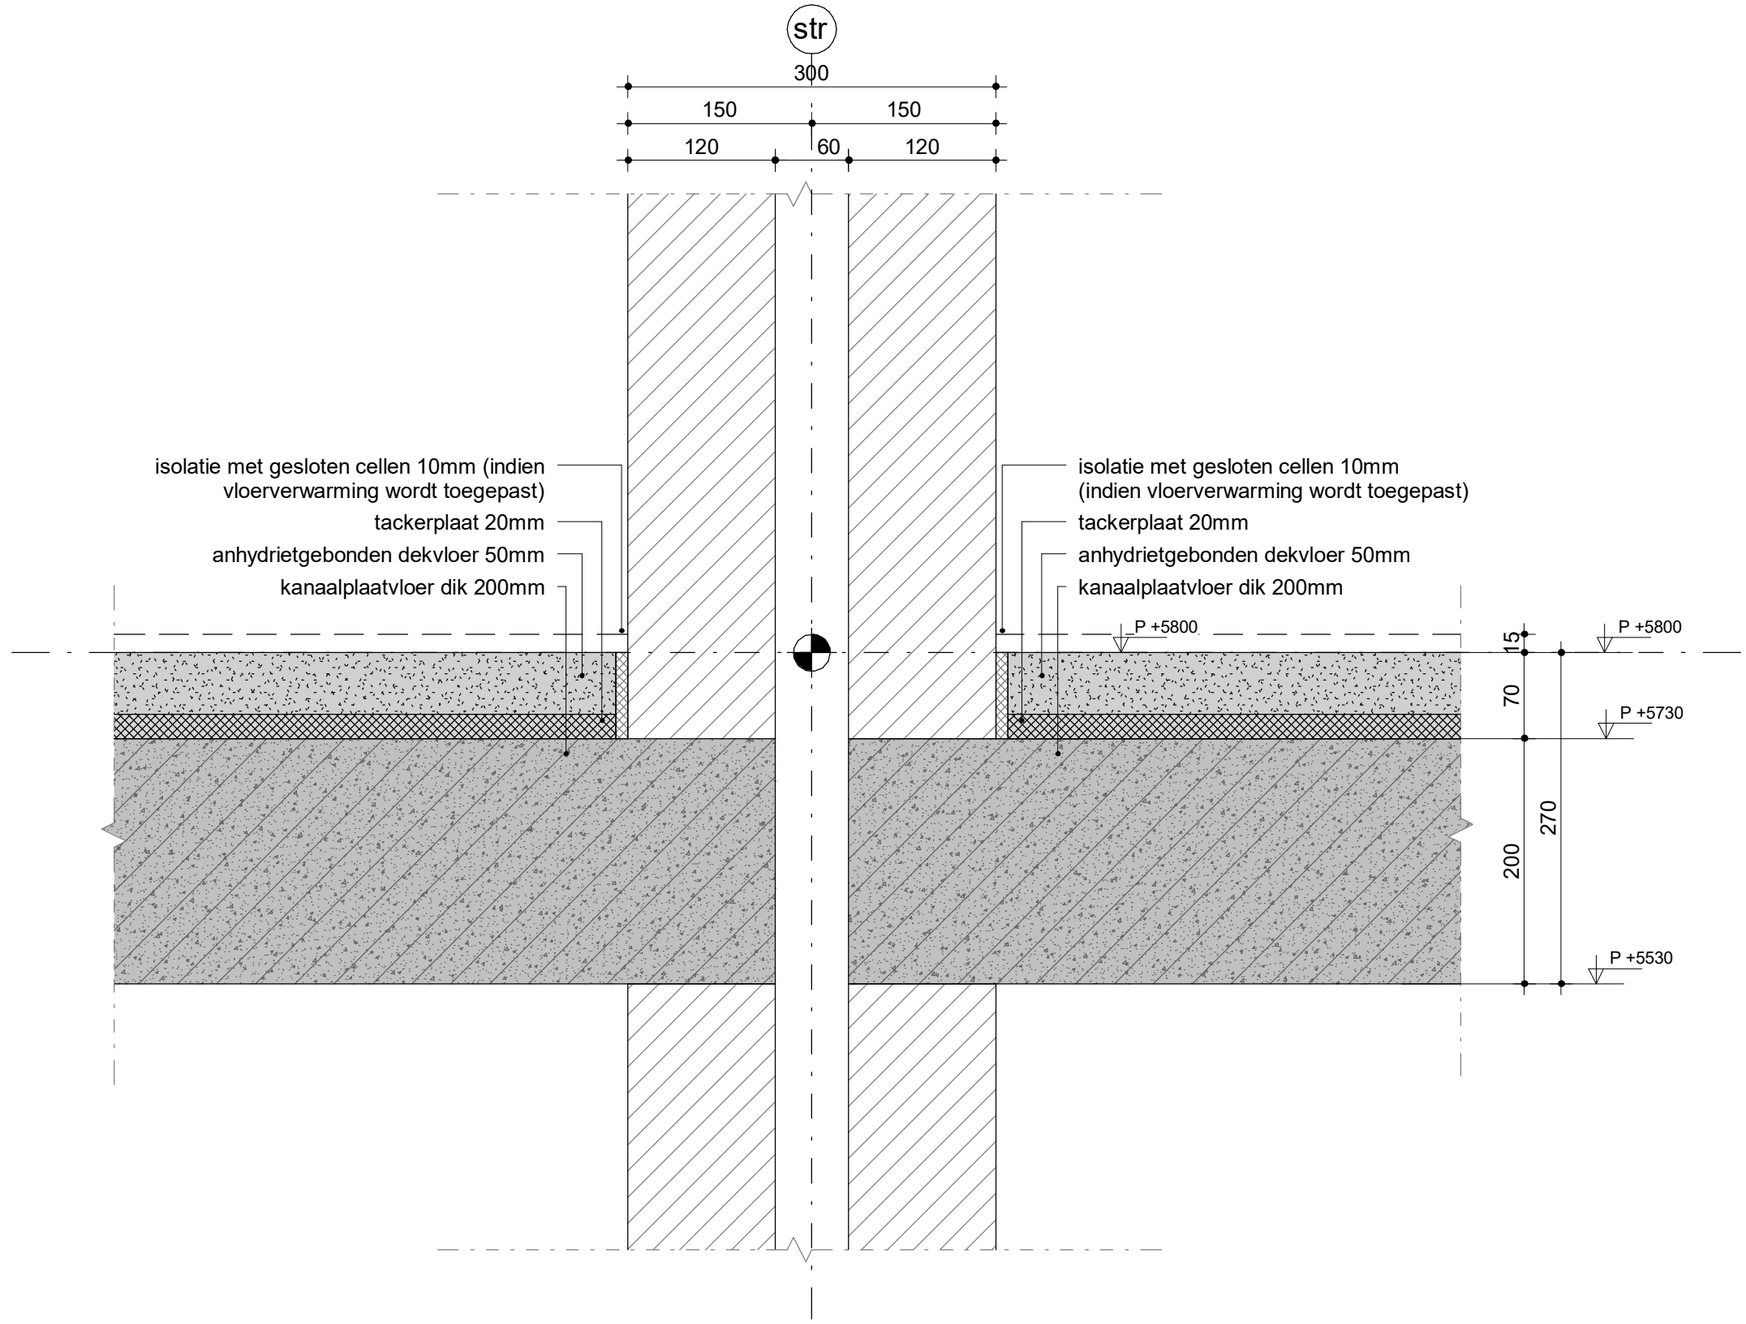


onderdeel: bouwmuuraansluiting V2	schaal: 1:5	projektnr.:	bladnr.:
	datum: 21-04-2026	Loo006	d-03v
	gew.:		

form : A3(420x297)

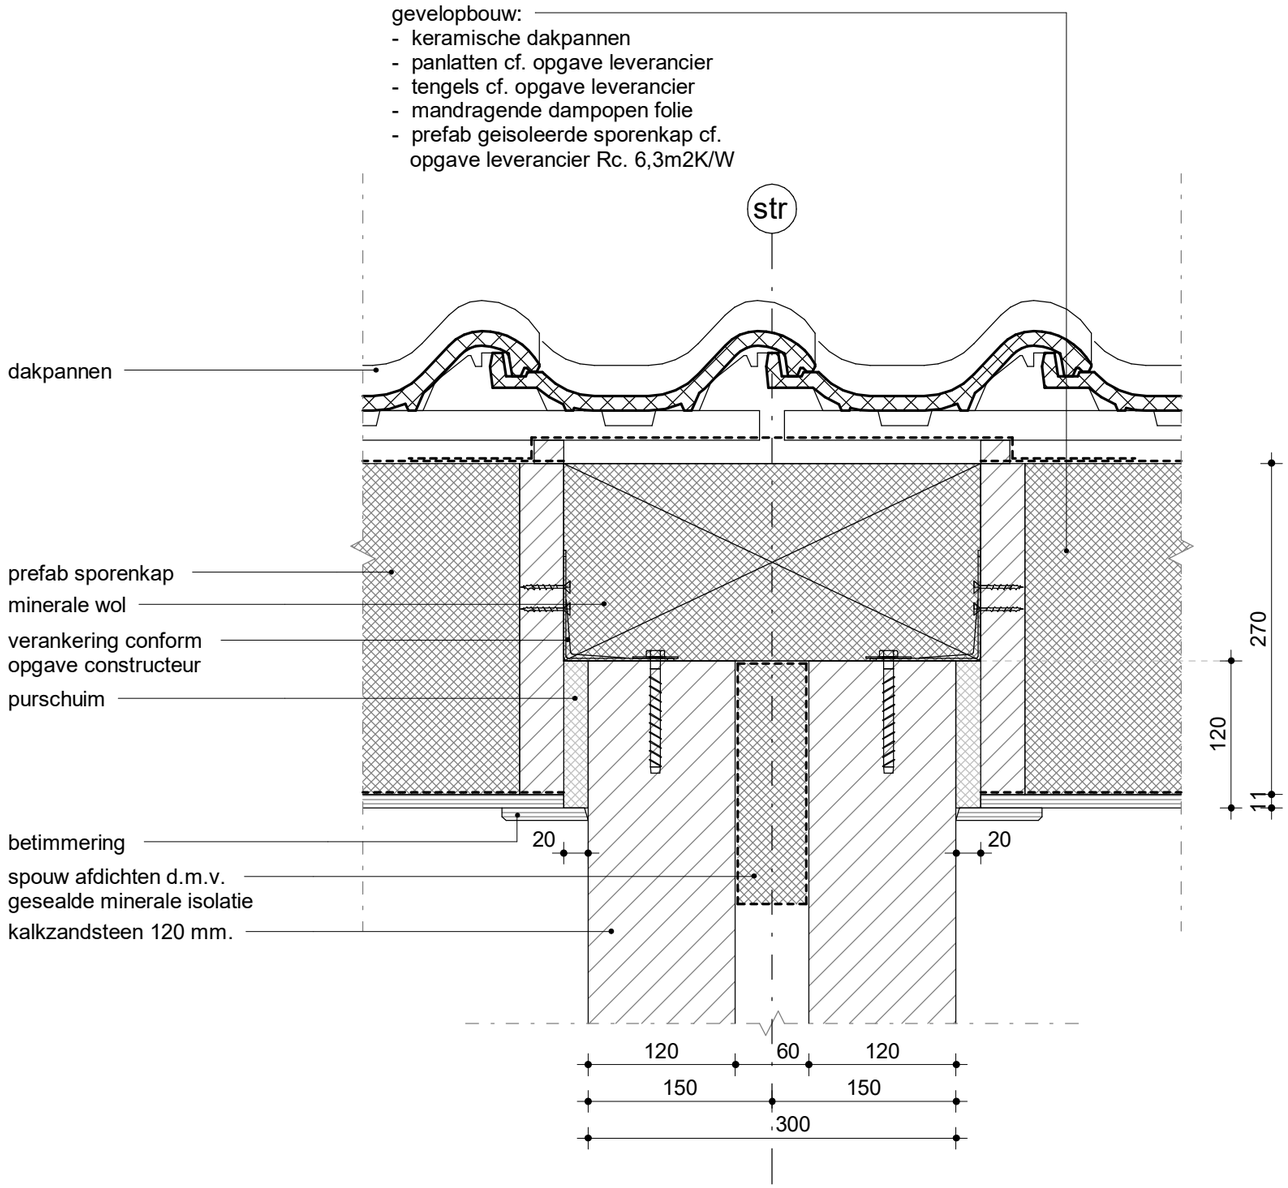

onderdeel: kapaansluiting tpv bouwmuur	schaal: 1:5	projektnr.:	bladnr.:
	datum: 21-04-2026	Loo006	d-04v
	gew.:		

form : A3(420x297)

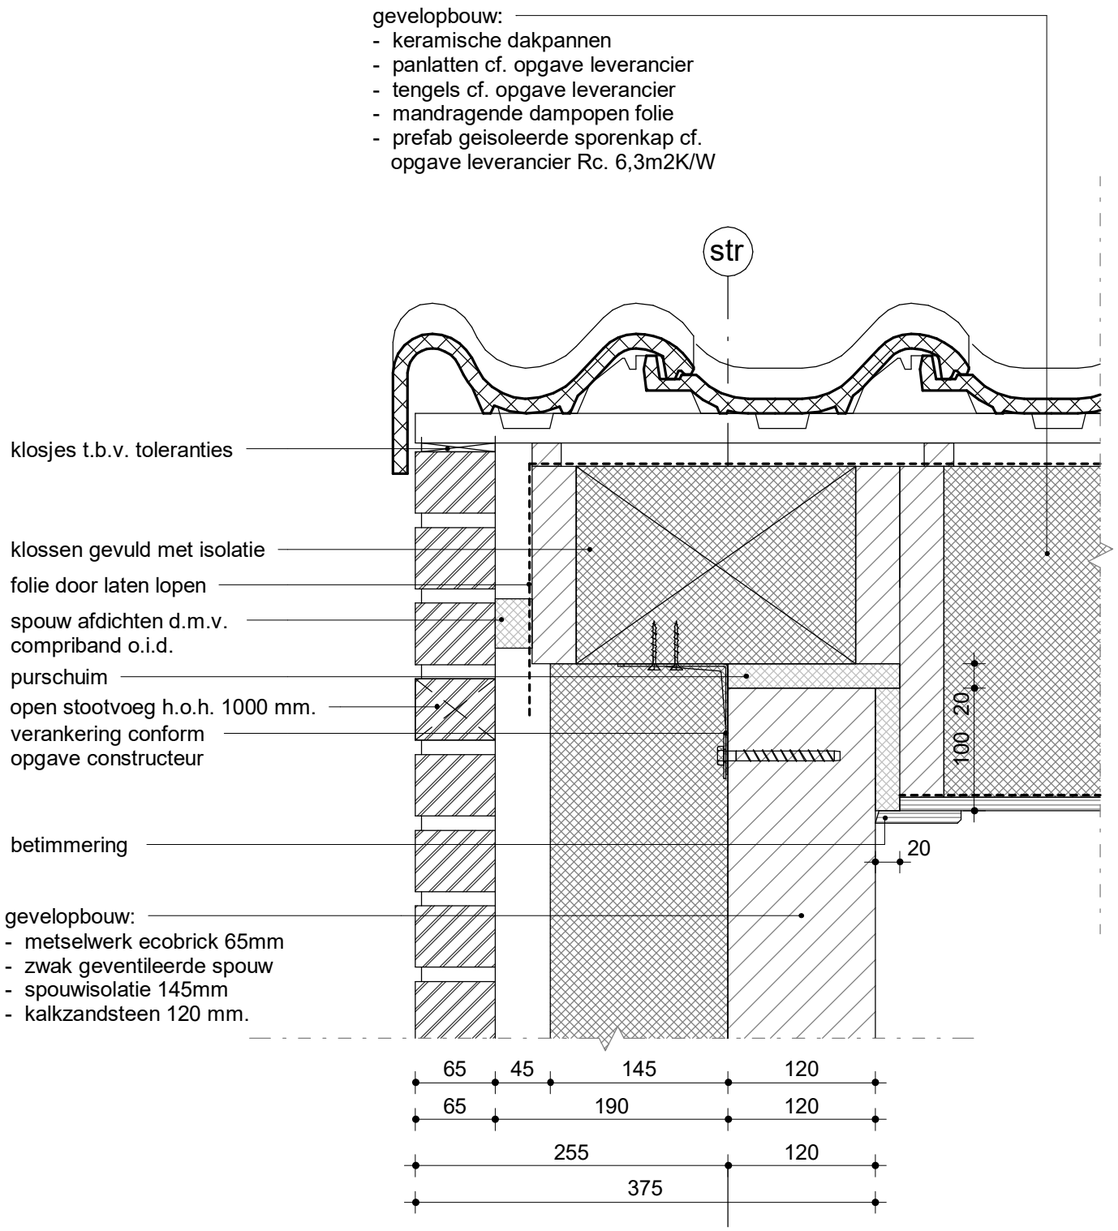

onderdeel: topgevelbeeindiging / gevelpannen	schaal: 1:5	projektnr.:	bladnr.:
	datum: 21-04-2026	Loo006	d-05v
	gew.:		

form : A3(420x297)

str

420

Vebo afdekband
AB 50/87x420

50

variant met nok

open stootvoeg h.o.h.
1000 mm.

open stootvoeg h.o.h. 1000 mm.

metalen steunen naast
topgevelkozijn monteren tegen
kalkzandsteen met
schroefvoorziening t.b.v.
moneteren afdekband
en met aangelaste spouwankers

gasbeton

lood vervanger (loketten)

60

luchtdichting

bevestigingshoek

270

100

11

20

gevelopbouw:
- keramische dakpannen
- panlatten cf. opgave leverancier
- tengels cf. opgave leverancier
- mandragende dampopen folie
- prefab geisoleerde sporenkap cf. opgave leverancier Rc. 6,3m2K/W

65 45 145 120
65 190 120


onderdeel: doorgemetselde topgevel

schaal: 1:5
datum: 21-04-2026
gew.:

projektnr.: Loo006


bladnr.: d-06v

form : A3(420x297)

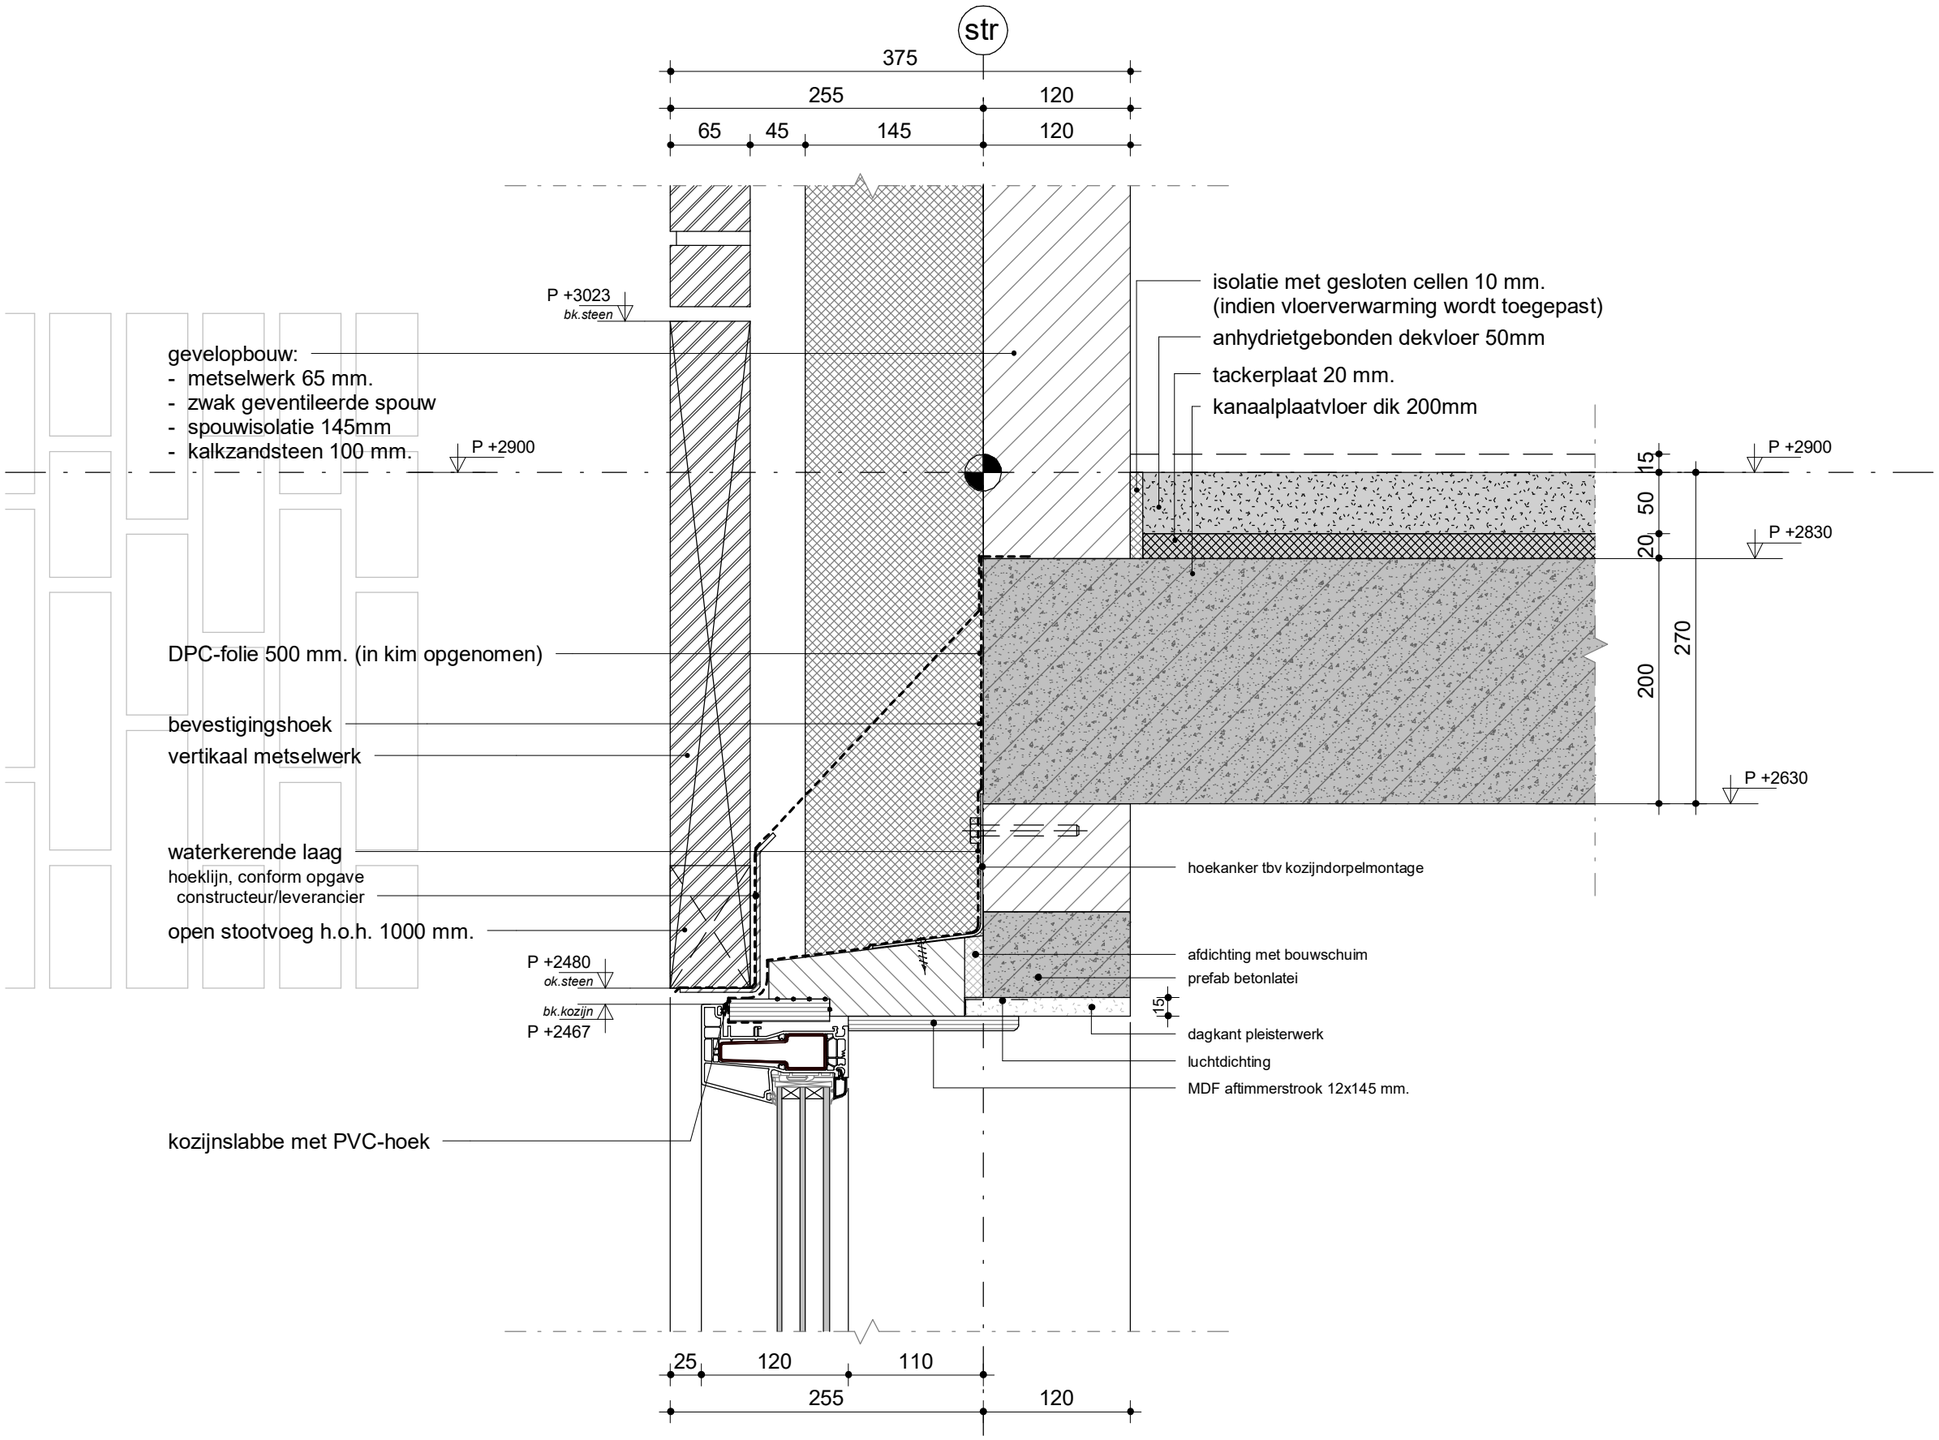


onderdeel: bovendorpel aansluiting tpv vertikaal metselwerk	schaal: 1:5	projektnr.: Loo006	bladnr.: d-07v
	datum: 21-04-2026		
	gew.:		

form : A3(420x297)

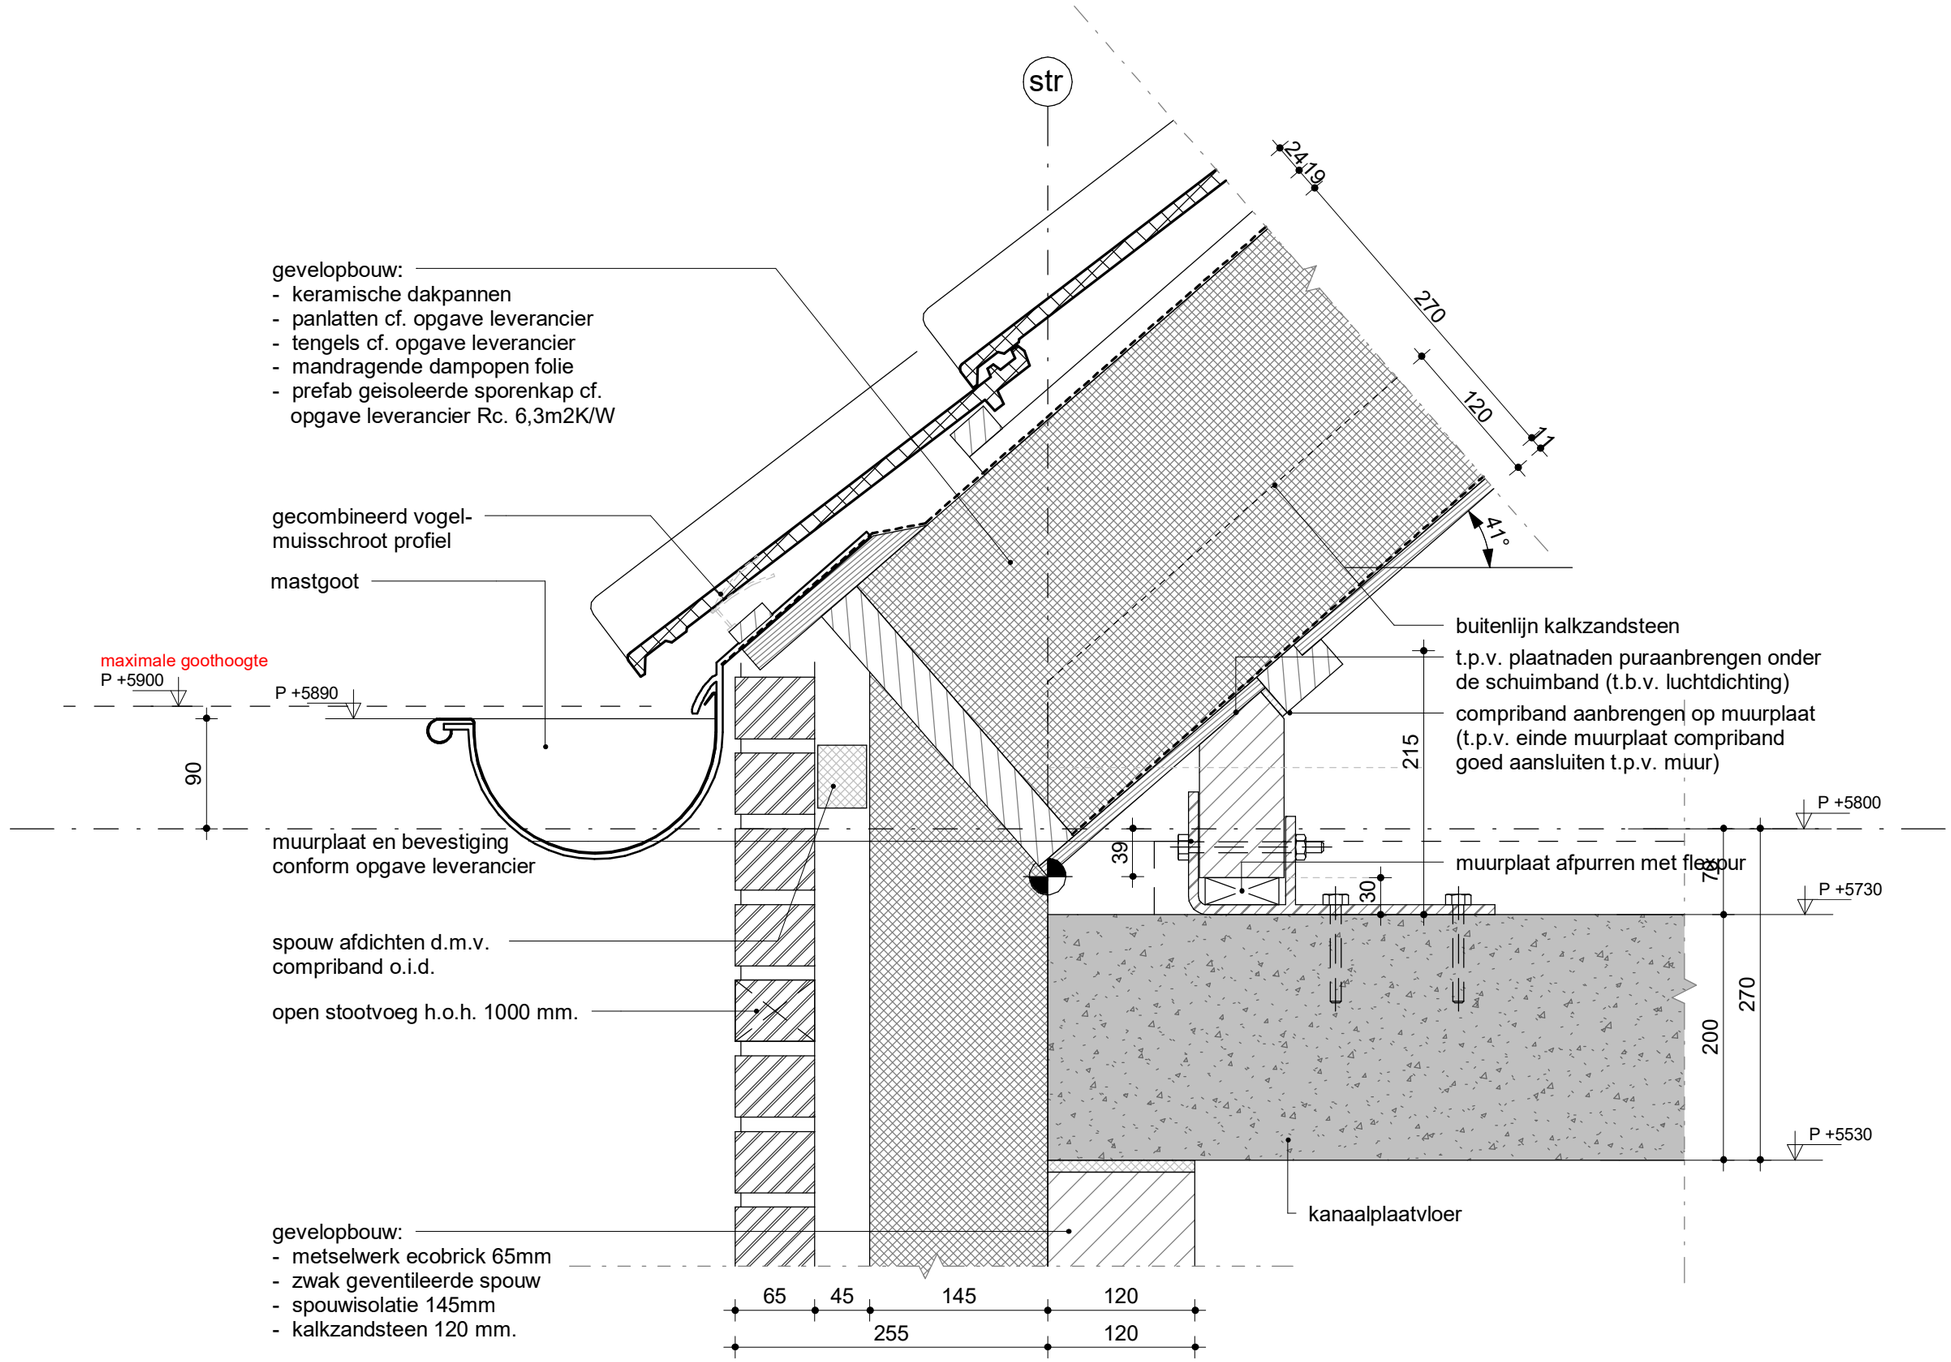


onderdeel: standaard gootdetail	schaal: 1:5	projektnr.:	bladnr.:
	datum: 21-04-2026	Loo006	d-08v
	gew.:		

form : A3(420x297)

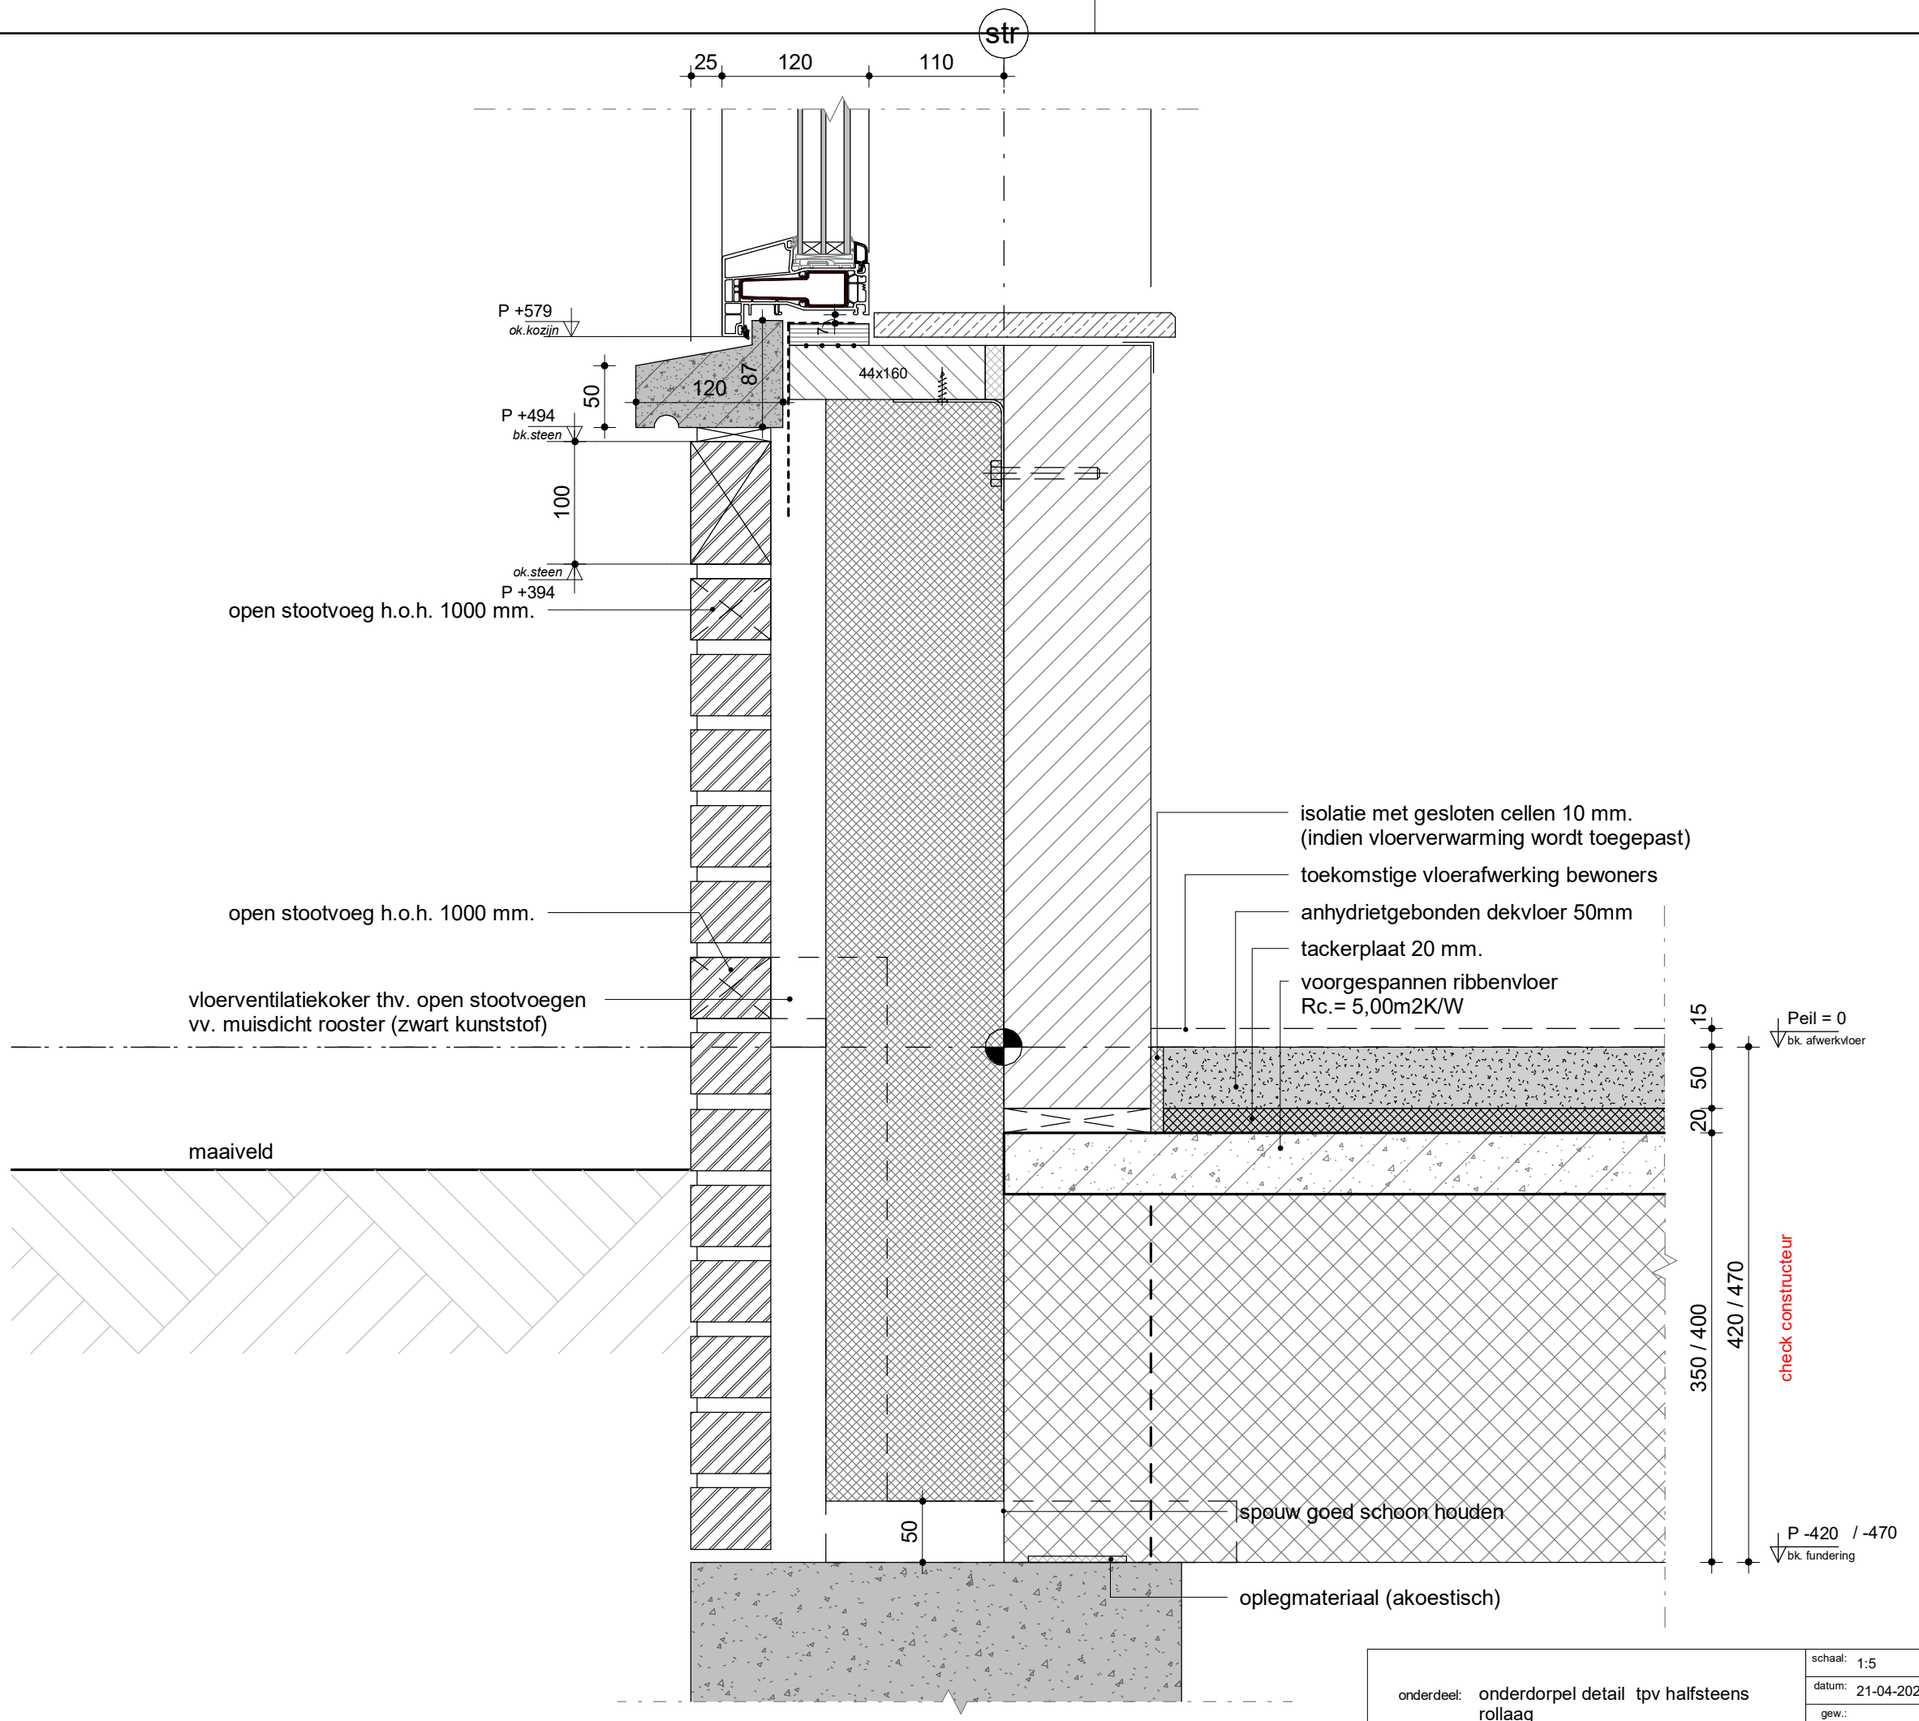


onderdeel: onderdorpel detail tpv halfsteens rollaag	schaal: 1:5	projektnr.:	bladnr.:
	datum: 21-04-2026	Loo006	d-09v
	gew.:		

form : A3(420x297)

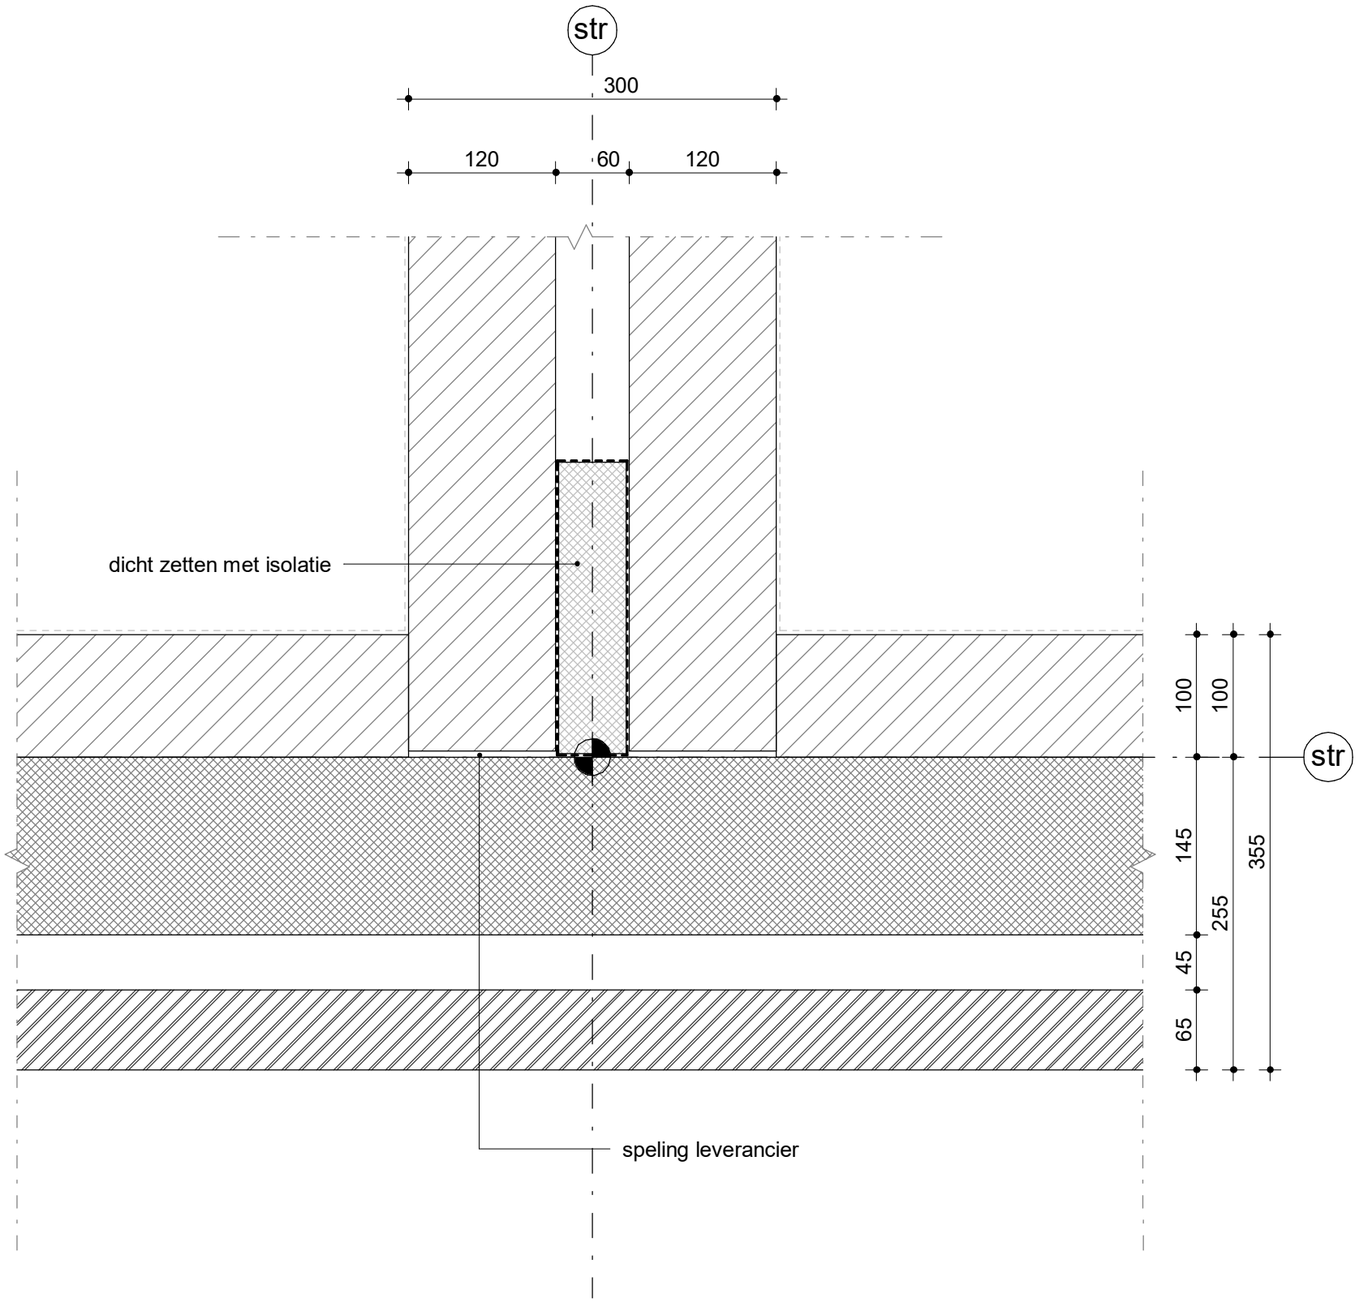


onderdeel: bouwmuuraansluiting tpv voor- / achteregevel	schaal: 1:5 datum: 21-04-2026 gew.:	projektnr.: Loo006	bladnr.: d-10h

form : A3(420x297)

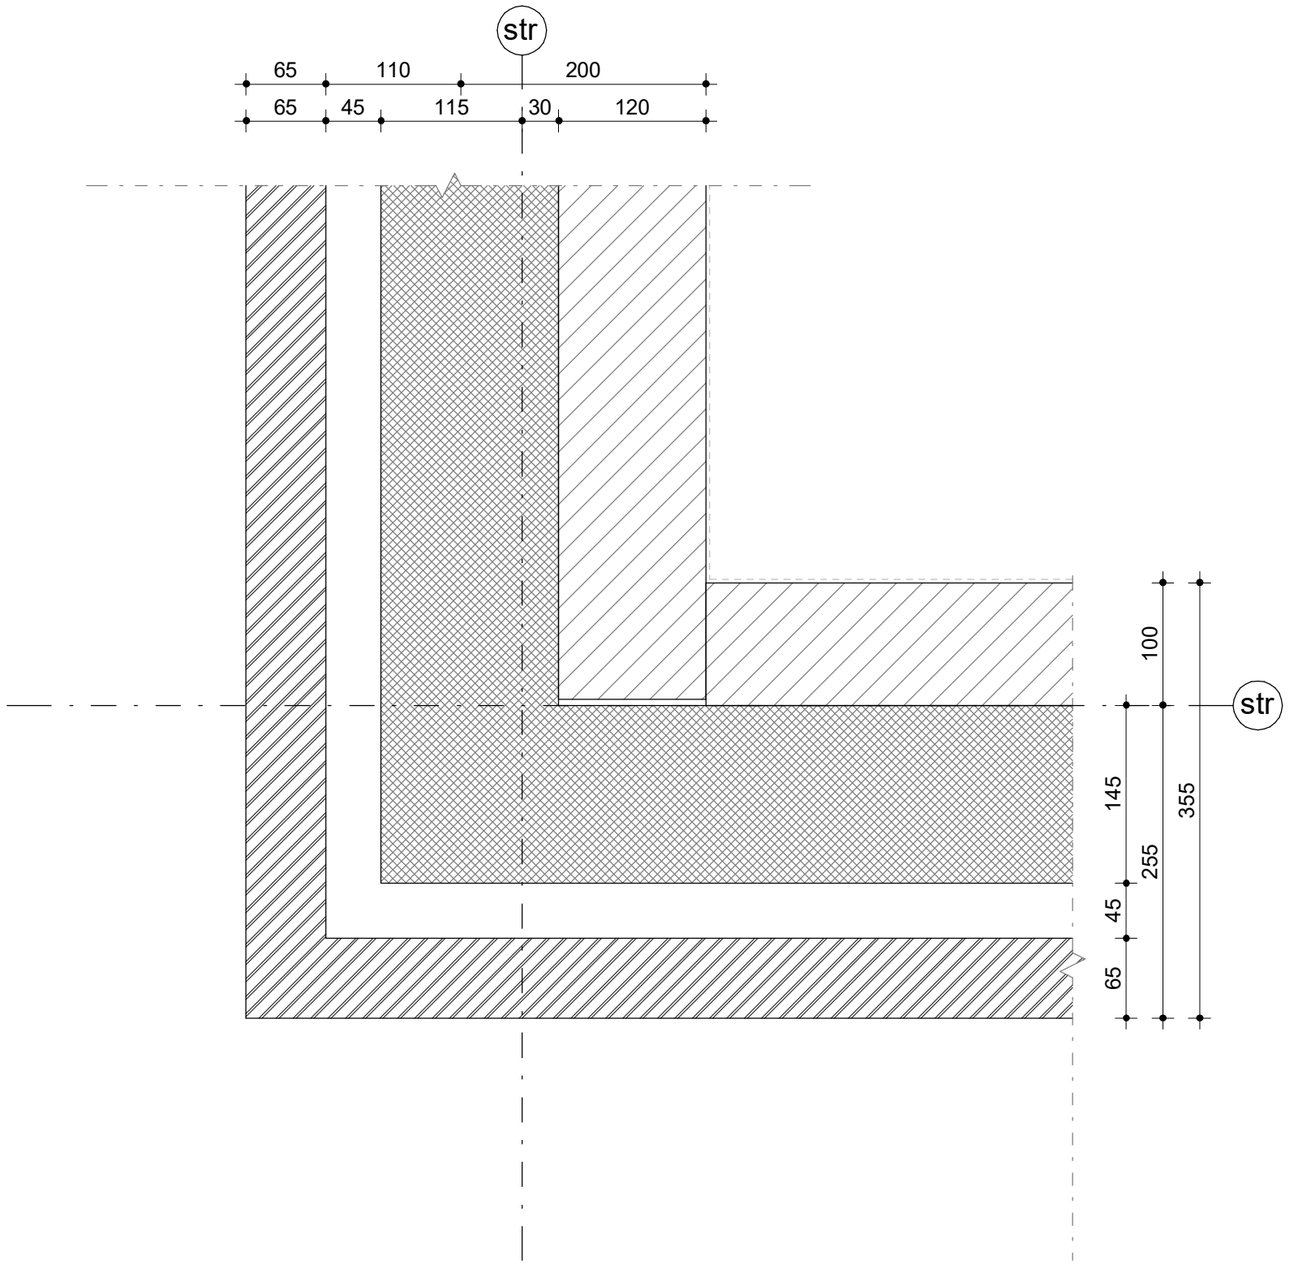


onderdeel: uitwendige hoek spouwmuur	schaal: 1:5	projektnr.:	bladnr.:
	datum: 21-04-2026	Loo006	d-11h
	gew.:		

form : A3(420x297)

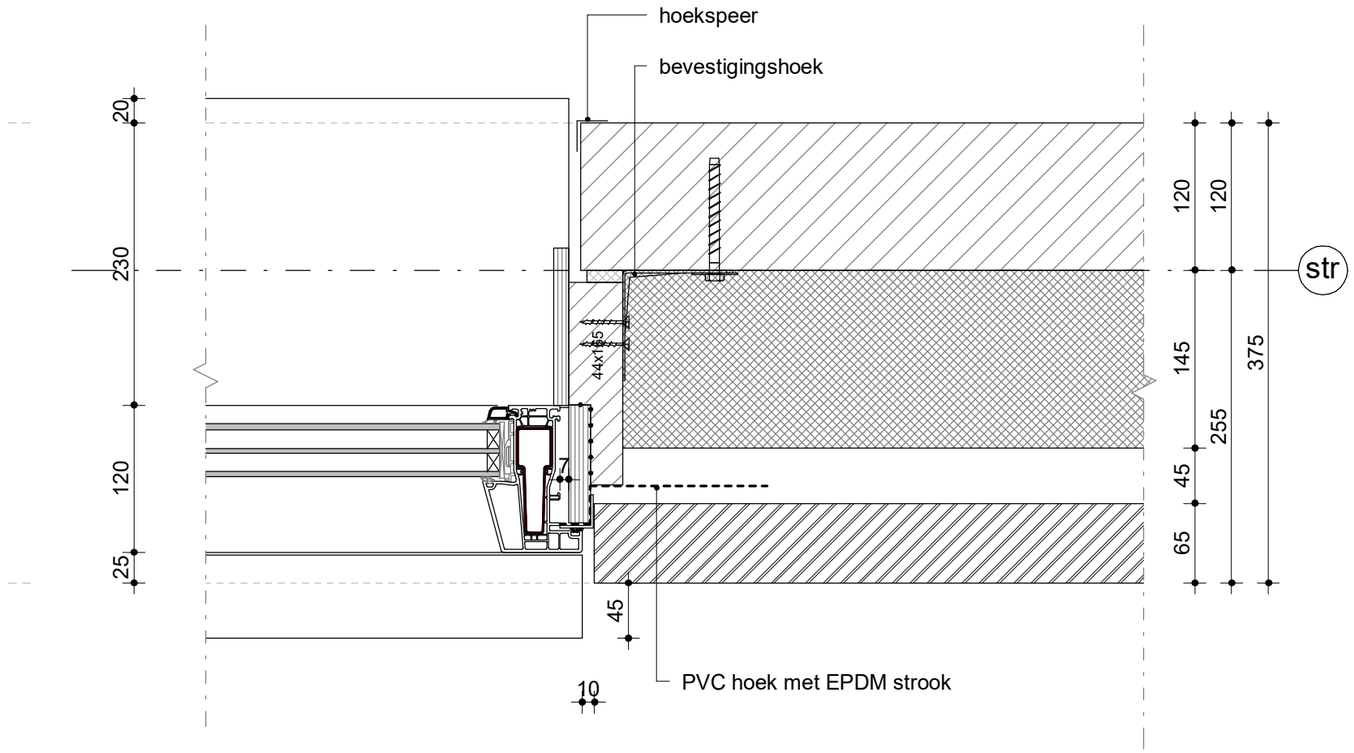


onderdeel: horizontale aansluiting kozijn op spouwmuur	schaal: 1:5	projektnr.:	bladnr.:
	datum: 21-04-2026	Loo006	d-12h
	gew.:		

form : A3(420x297)

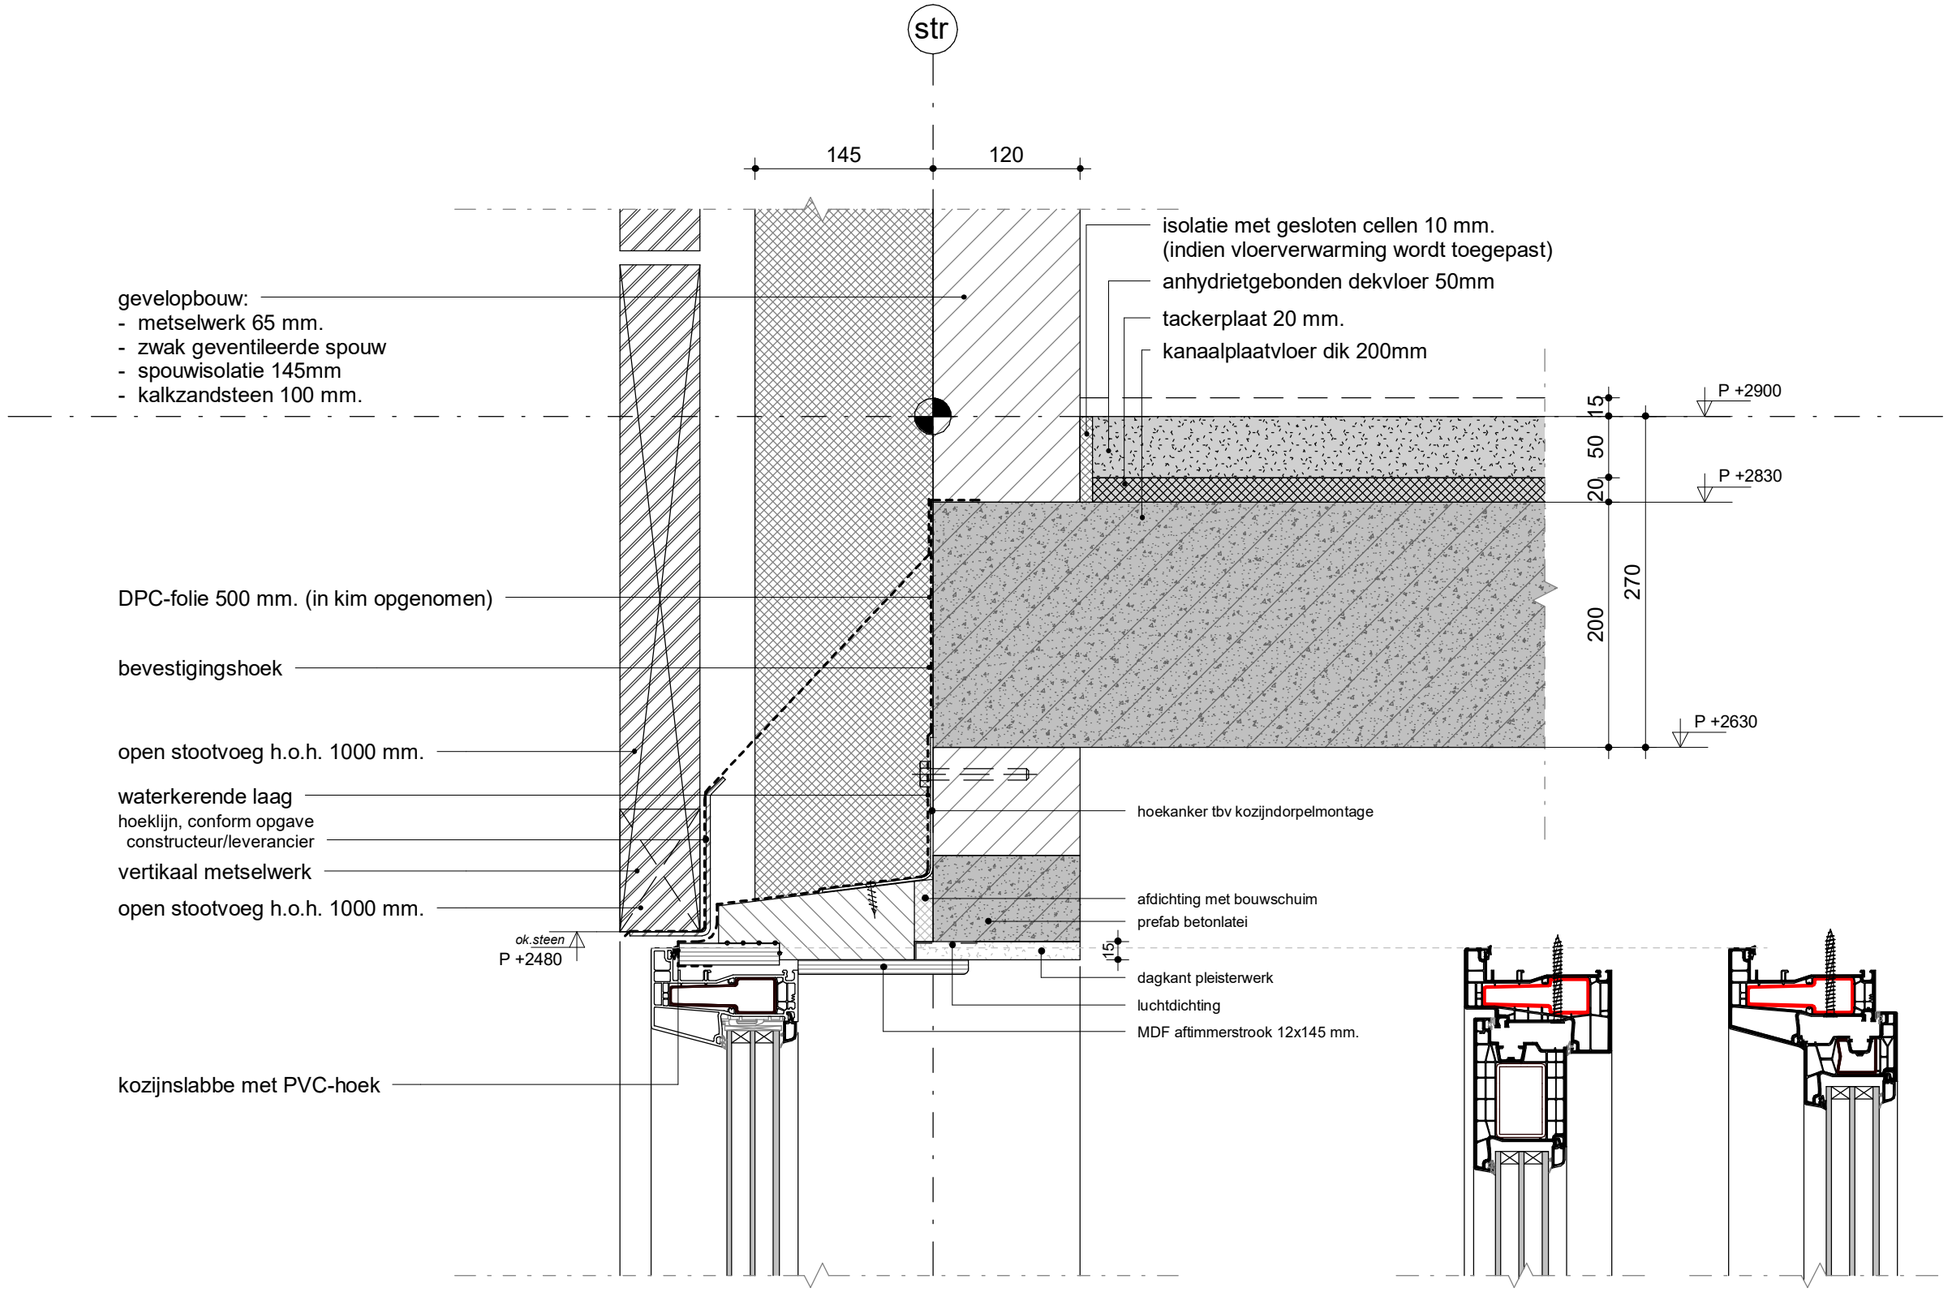


onderdeel: bovendorpel aansluiting (varianten)	schaal: 1:5	projektnr.:	bladnr.:
	datum: 21-04-2026	Loo006	d-13v
	gew.:		

form : A3(420x297)

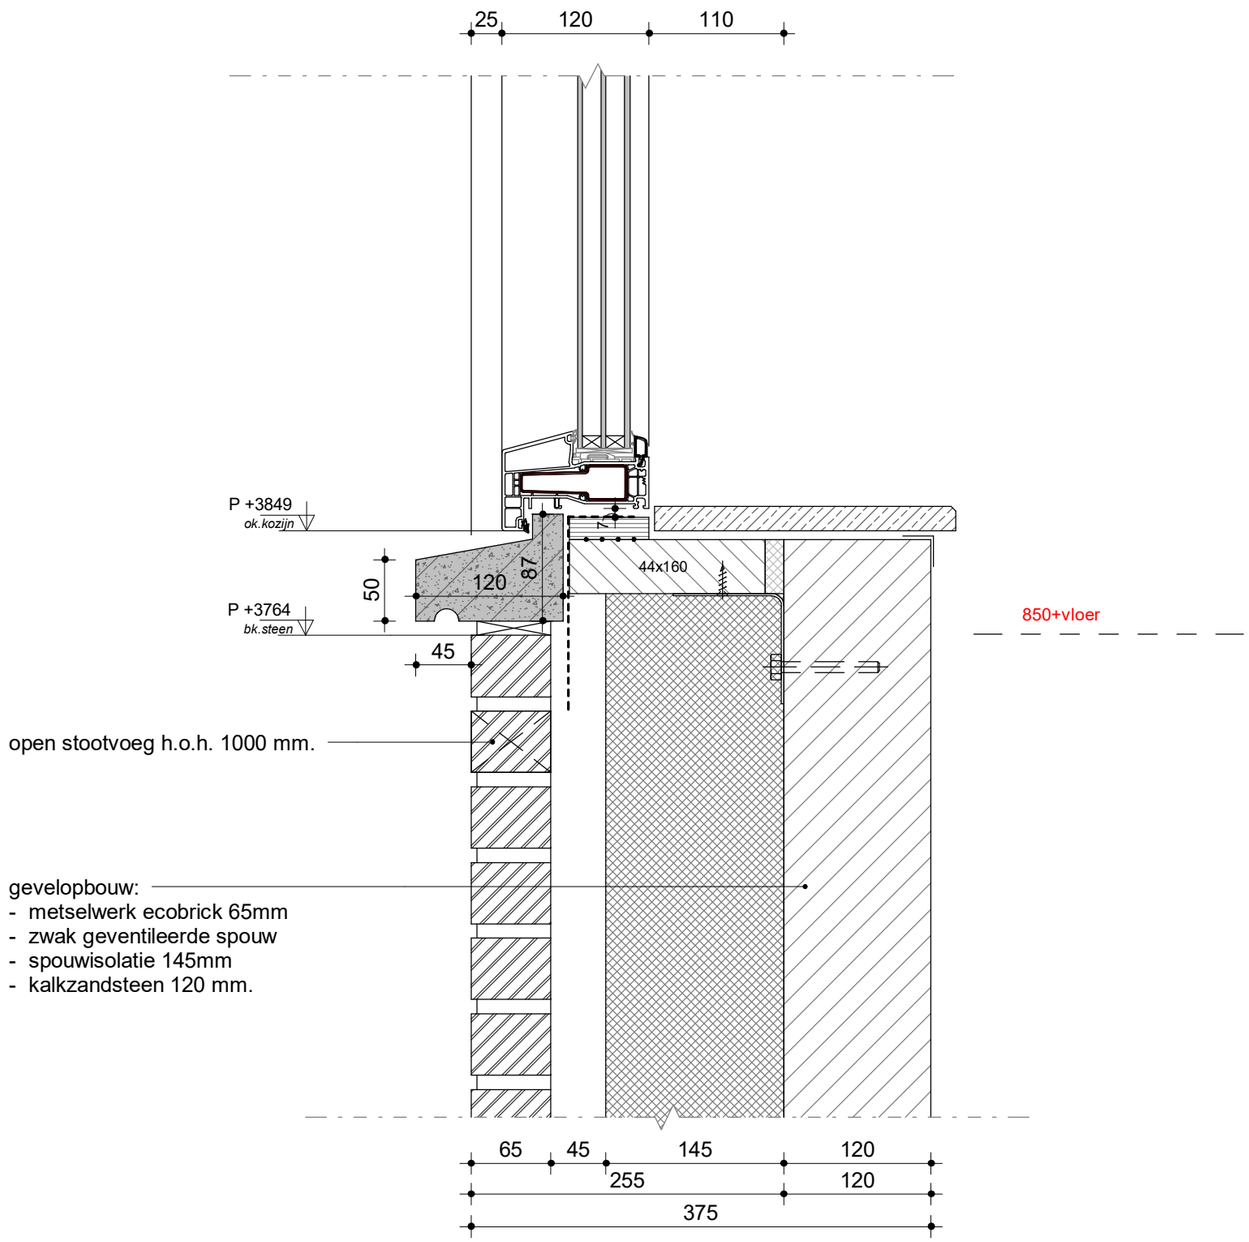


onderdeel: onderdorpelaansluiting verdieping	schaal: 1:5	projektnr.:	bladnr.:
	datum: 21-04-2026	Loo006	d-14v
	gew.:		

form : A3(420x297)

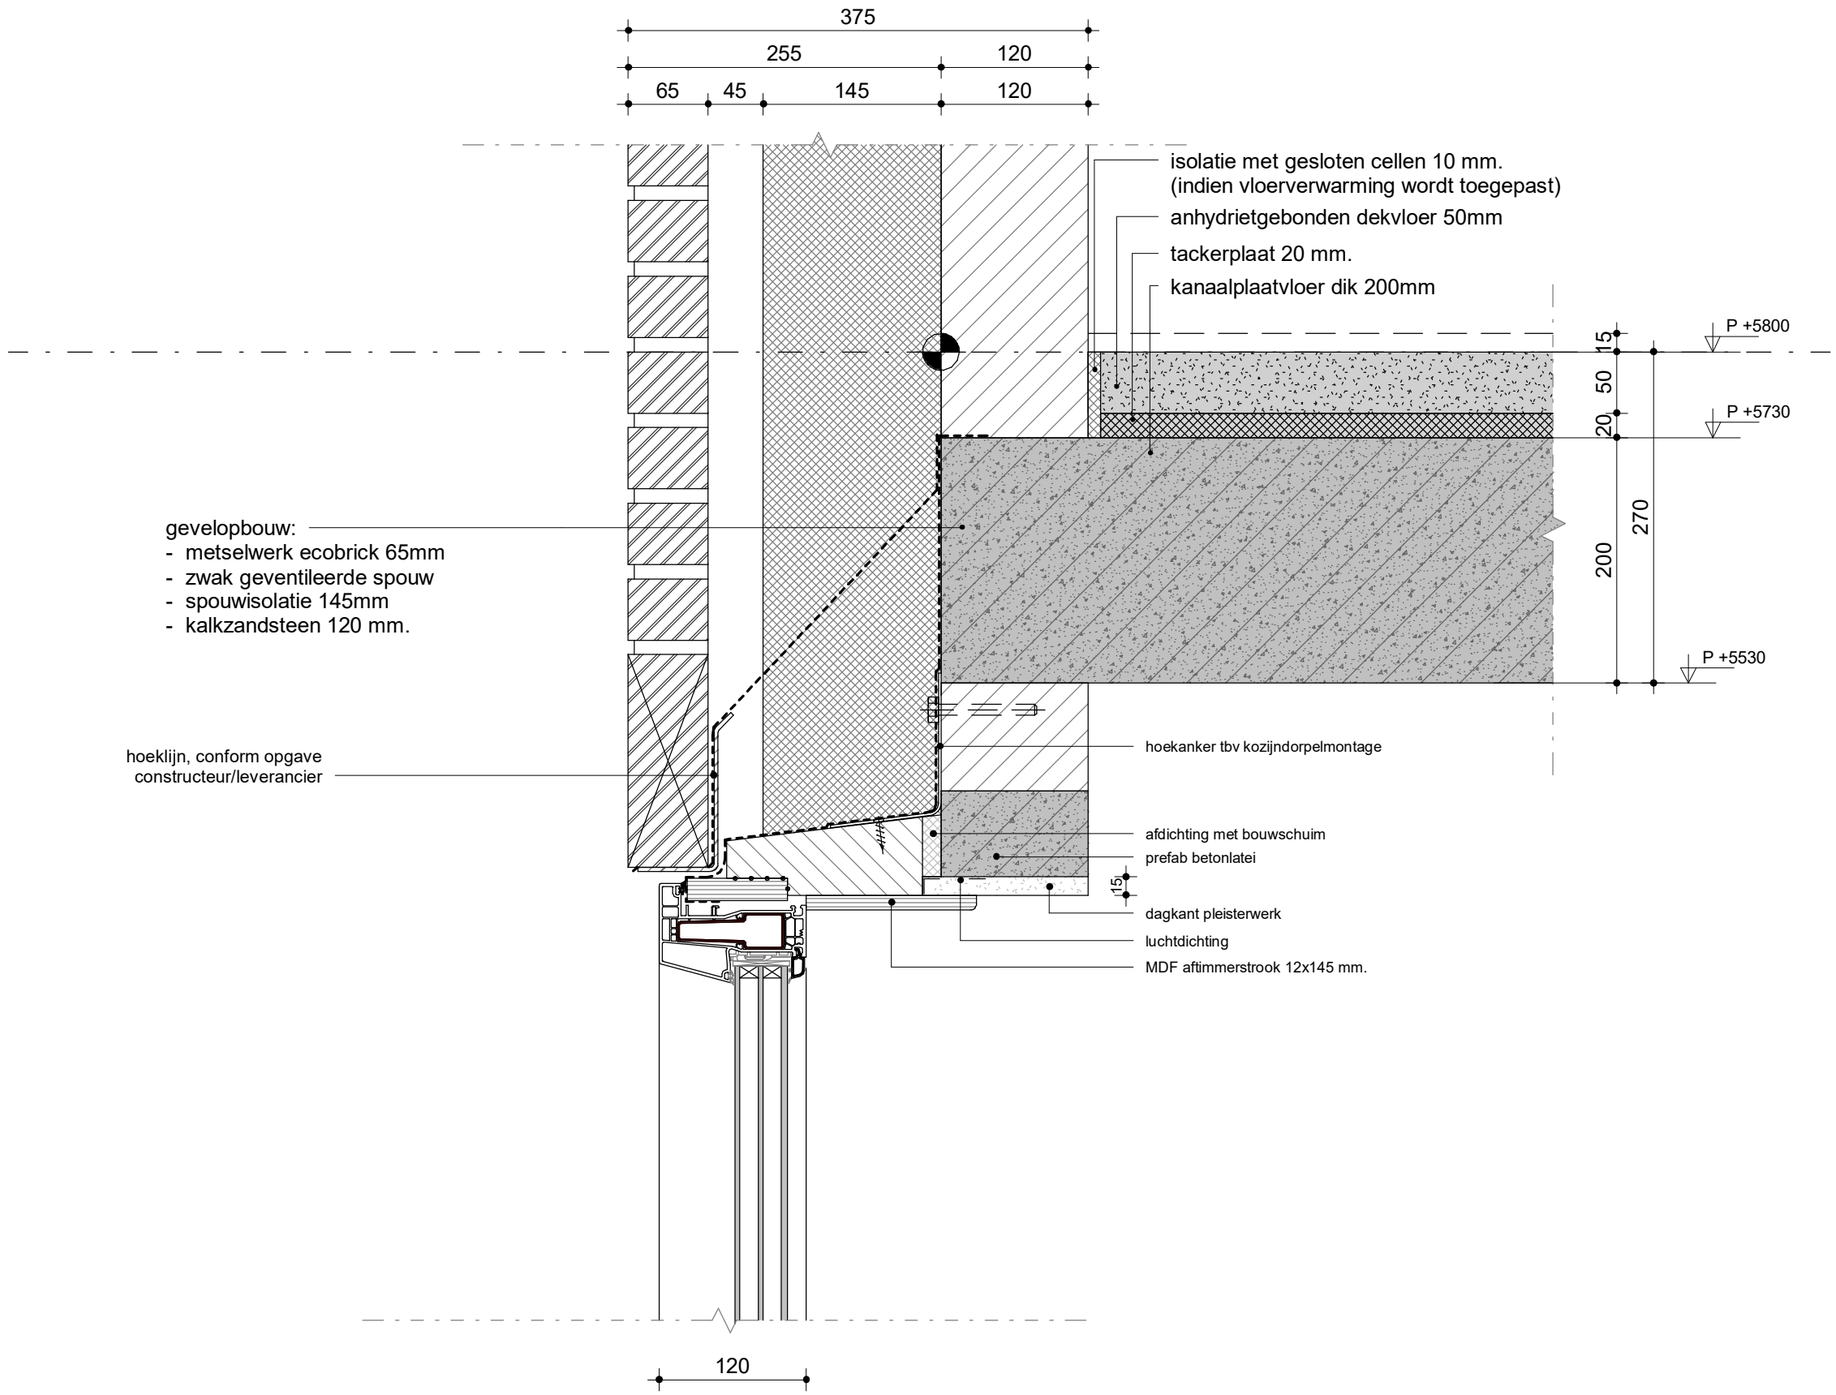


onderdeel: bovendorpel aansluiting met steens rollaag zonder ventilatierooster	schaal: 1:5	projektnr.:	bladnr.:
	datum: 21-04-2026	Loo006	d-15v
	gew.:		

form : A3(420x297)

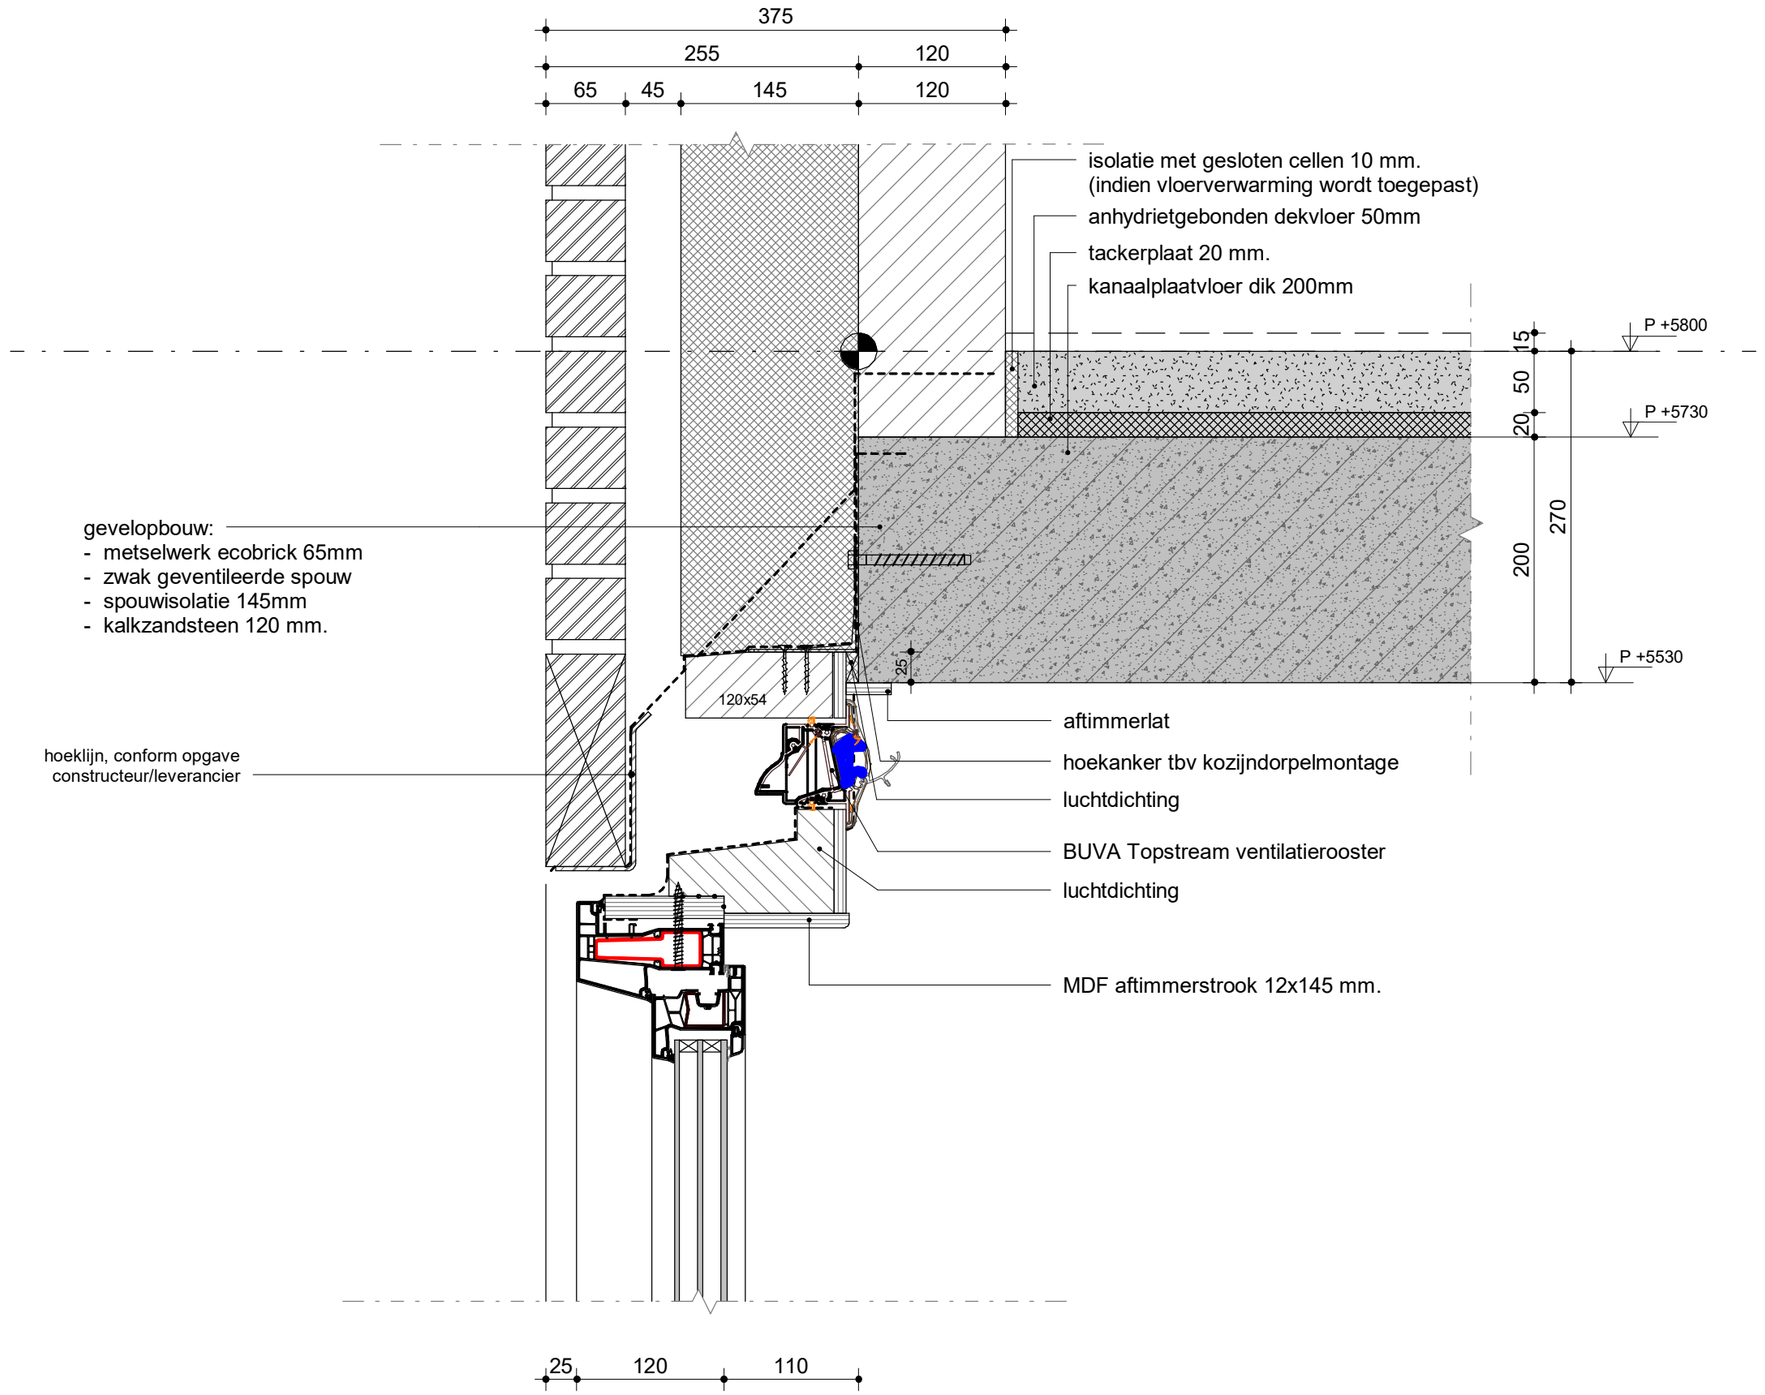


onderdeel: bovendorpel aansluiting met steens rollaag met verdekt ventilatierooster	schaal: 1:5	projektnr.:	bladnr.:
	datum: 21-04-2026	Loo006	d-16v
	gew.:		

form : A3(420x297)

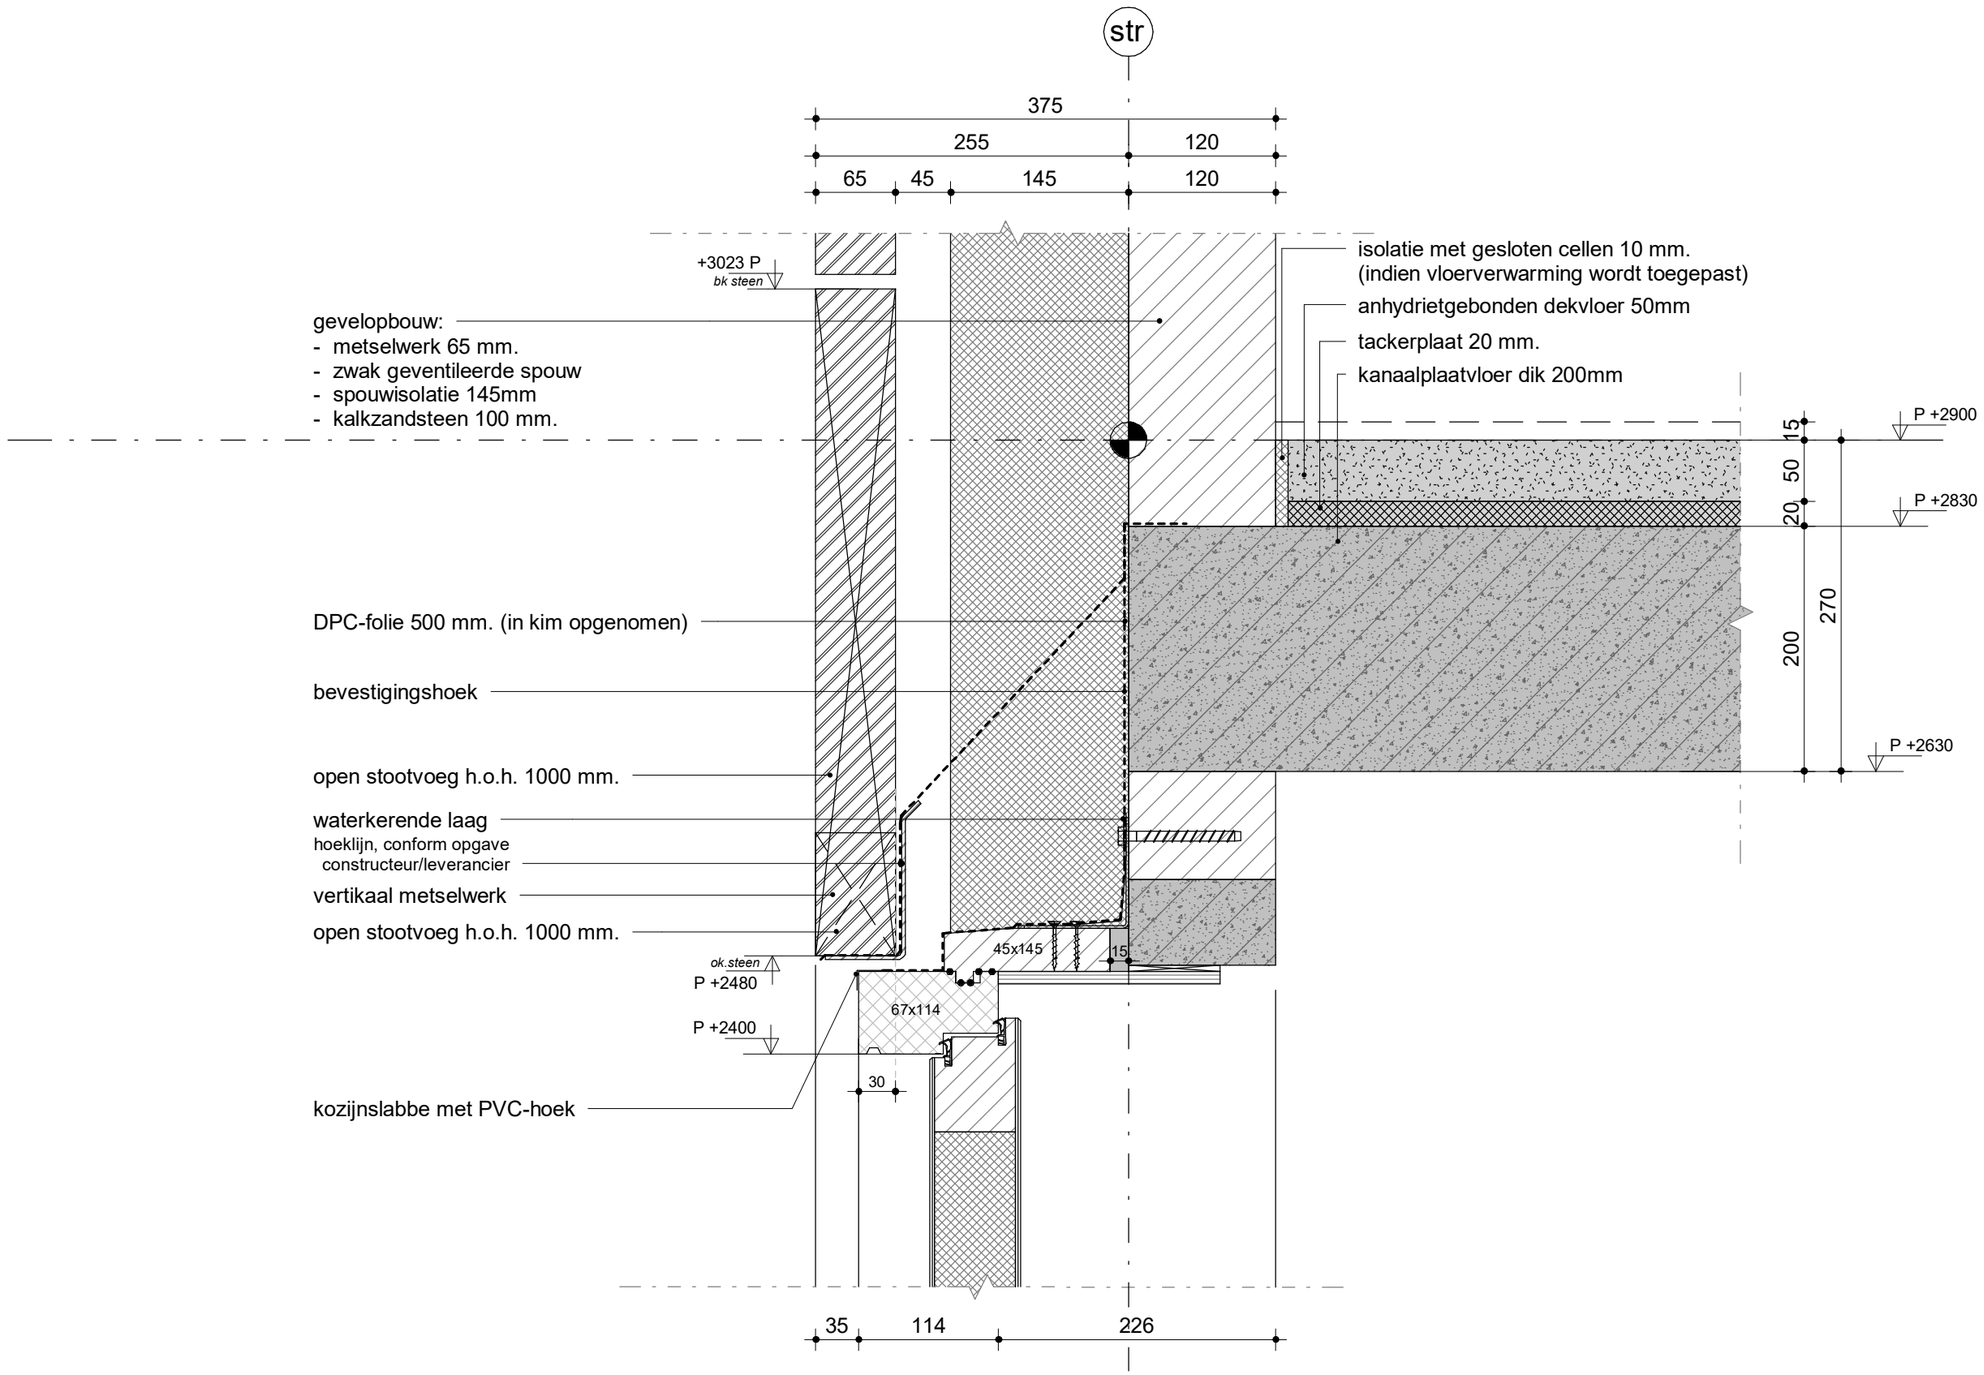

onderdeel: bovendorpel voordeurkozijn	schaal: 1:5	projektnr.:	bladnr.:
	datum: 21-04-2026	Loo006	d-17v
	gew.:		


form : A3(420x297)

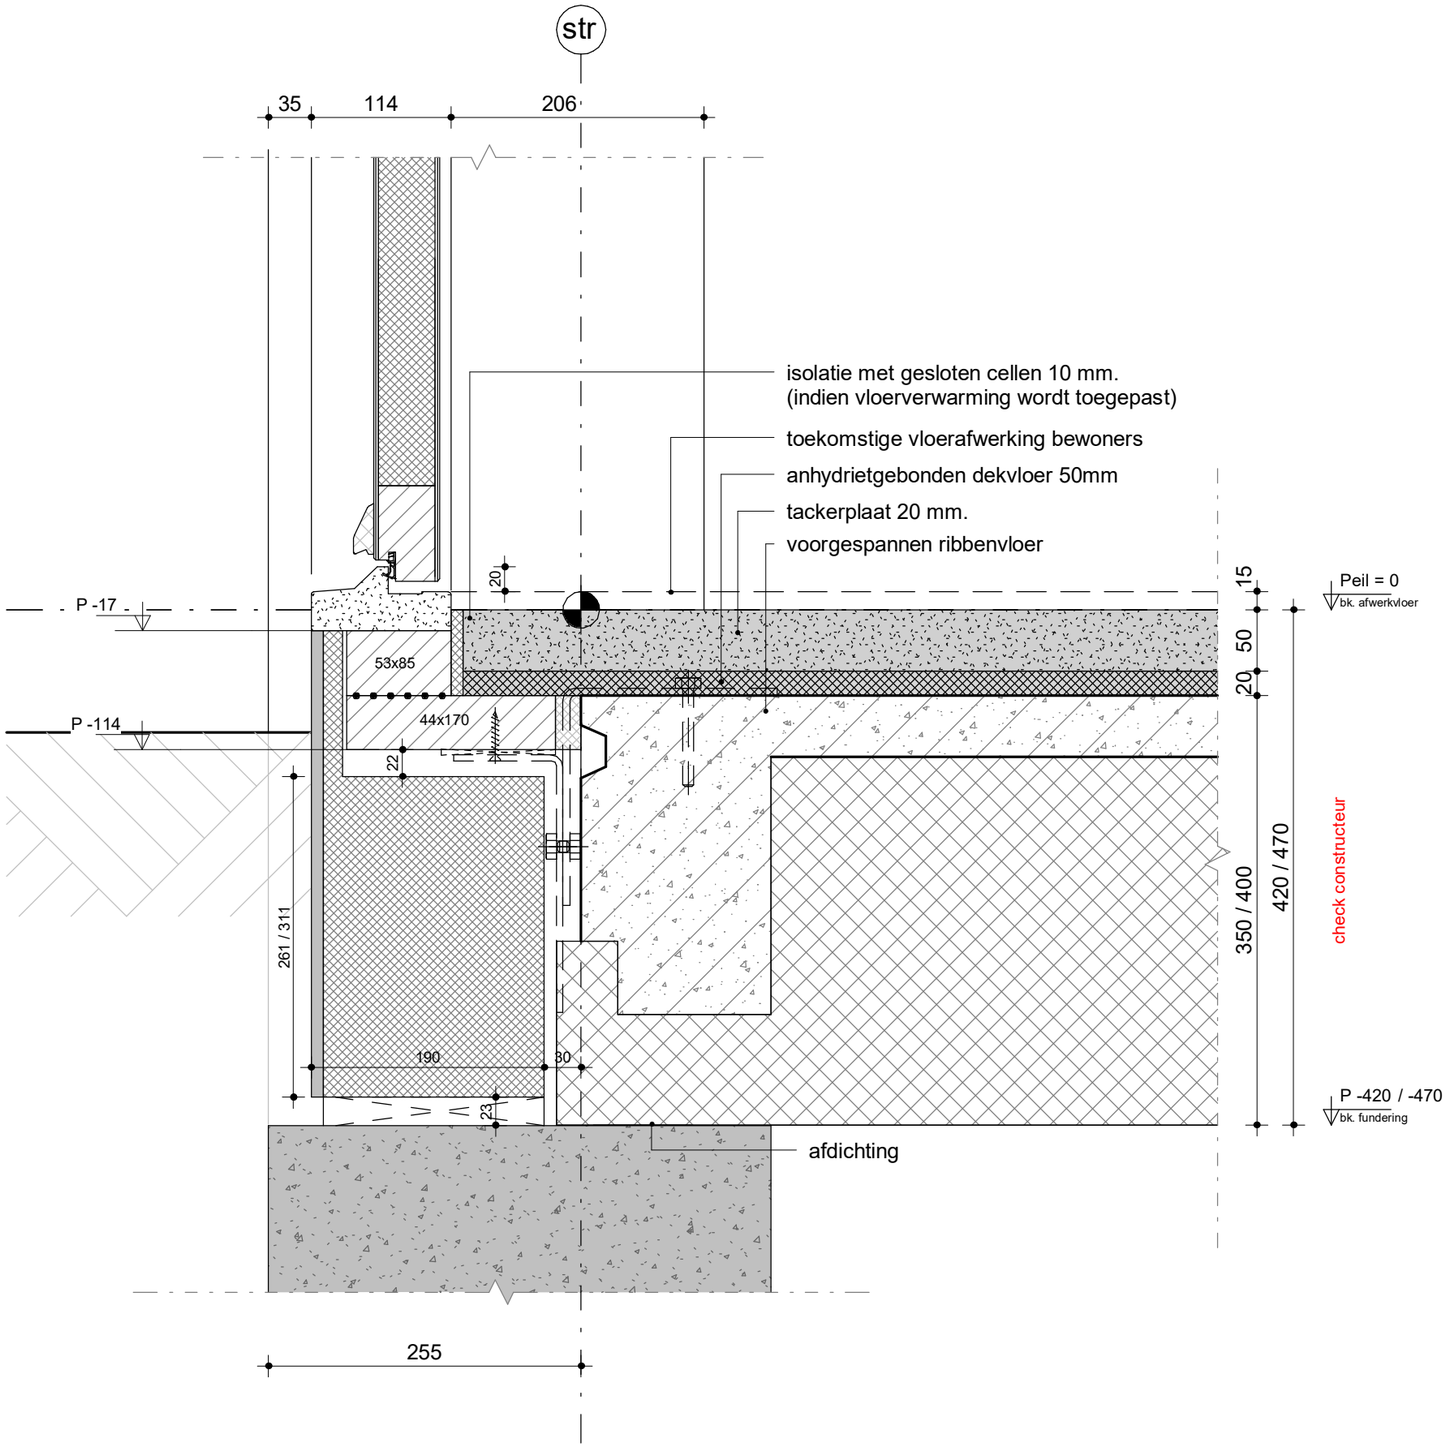

onderdeel: onderdorpel voordeur	schaal: 1:5	projektnr.:	bladnr.:
	datum: 21-04-2026	Loo006	d-18v
	gew.:		

form : A3(420x297)

gevelopbouw:
- keramische dakpannen
- panlatten cf. opgave leverancier
- tengels cf. opgave leverancier
- mandragende dampopen folie
- prefab geisoleerde sporenkap cf. opgave leverancier Rc. 6,3m2K/W

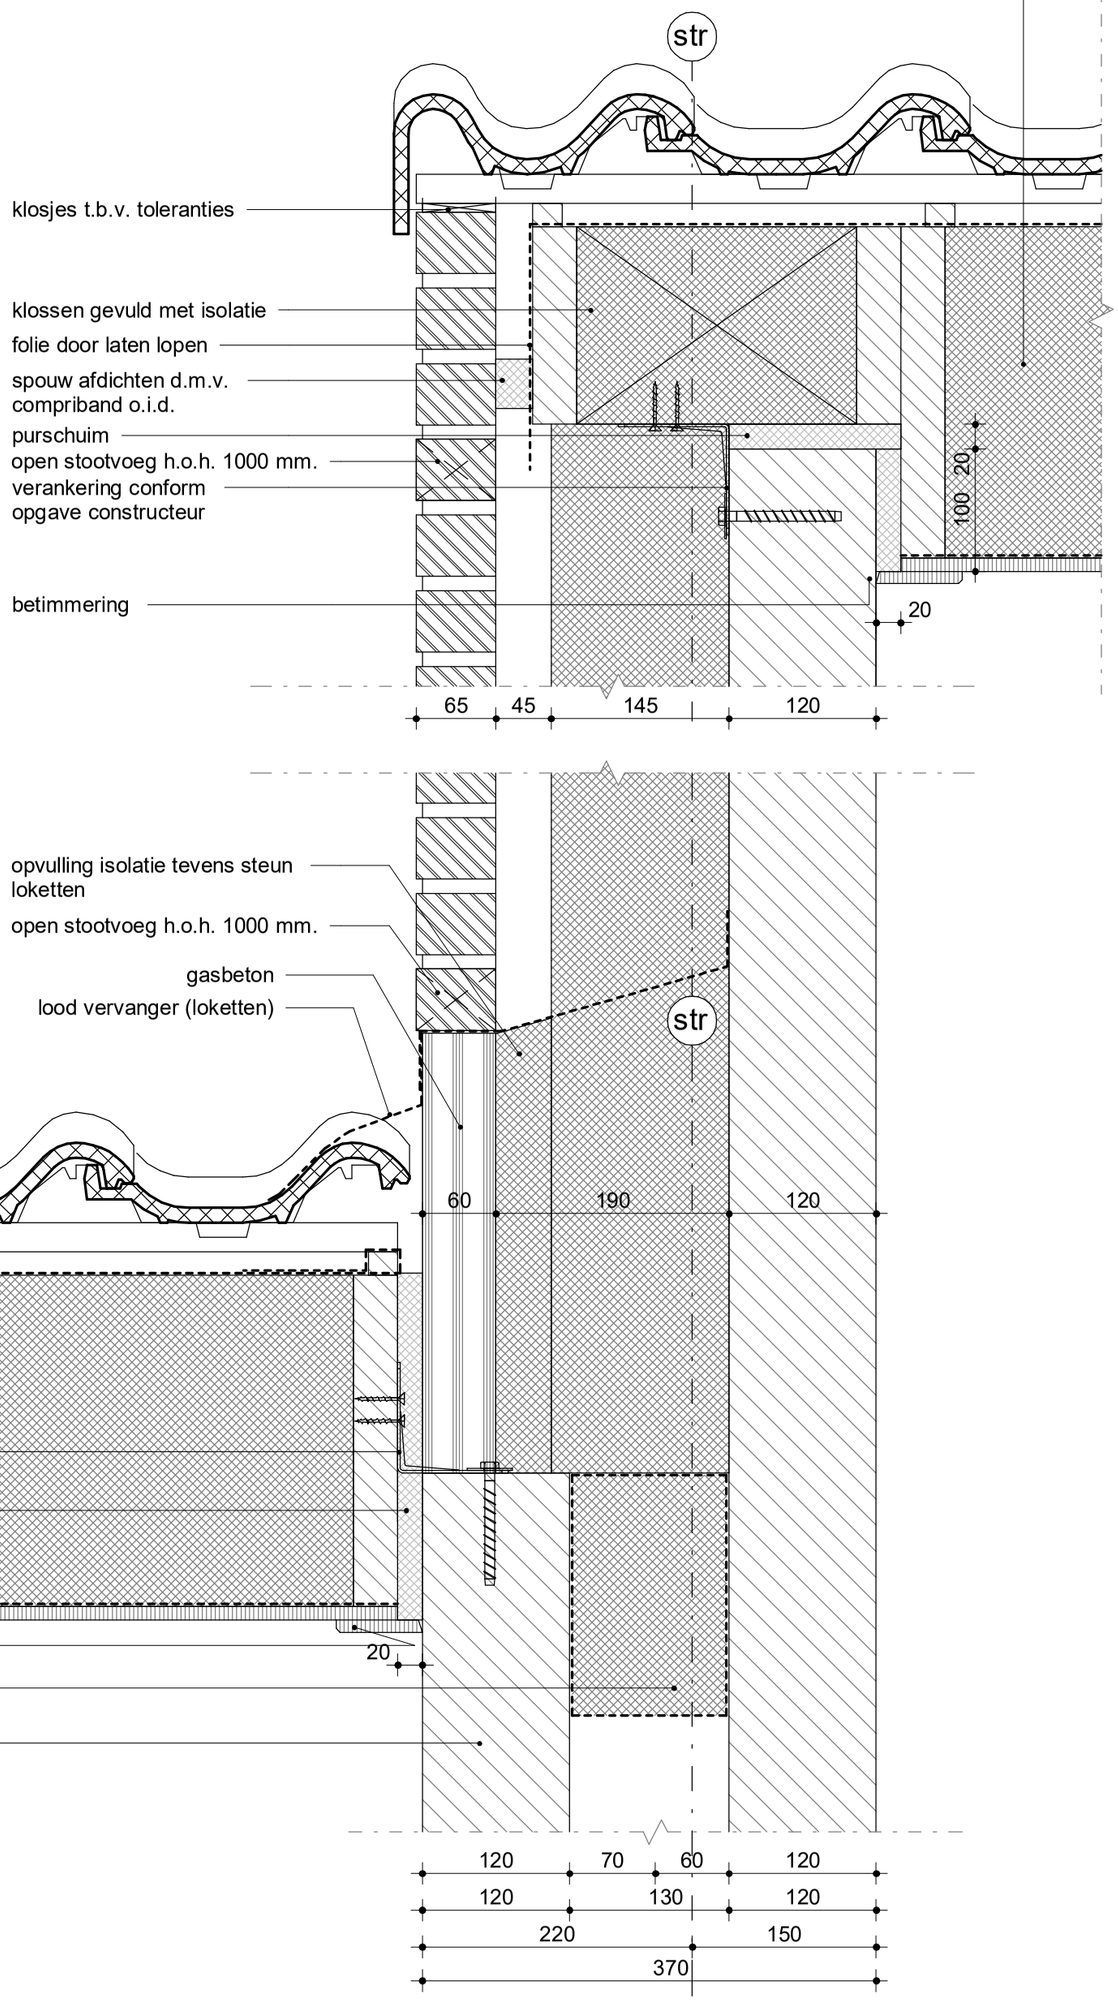

gevelopbouw:
- keramische dakpannen
- panlatten cf. opgave leverancier
- tengels cf. opgave leverancier
- mandragende dampopen folie
- prefab geisoleerde sporenkap cf. opgave leverancier Rc. 6,3m2K/W

onderdeel: verspringende topgevel

schaal: 1:5
datum: 21-04-2026
gew.:

projektnr.: Loo006

bladnr.: d-19v

form : A3(420x297)