


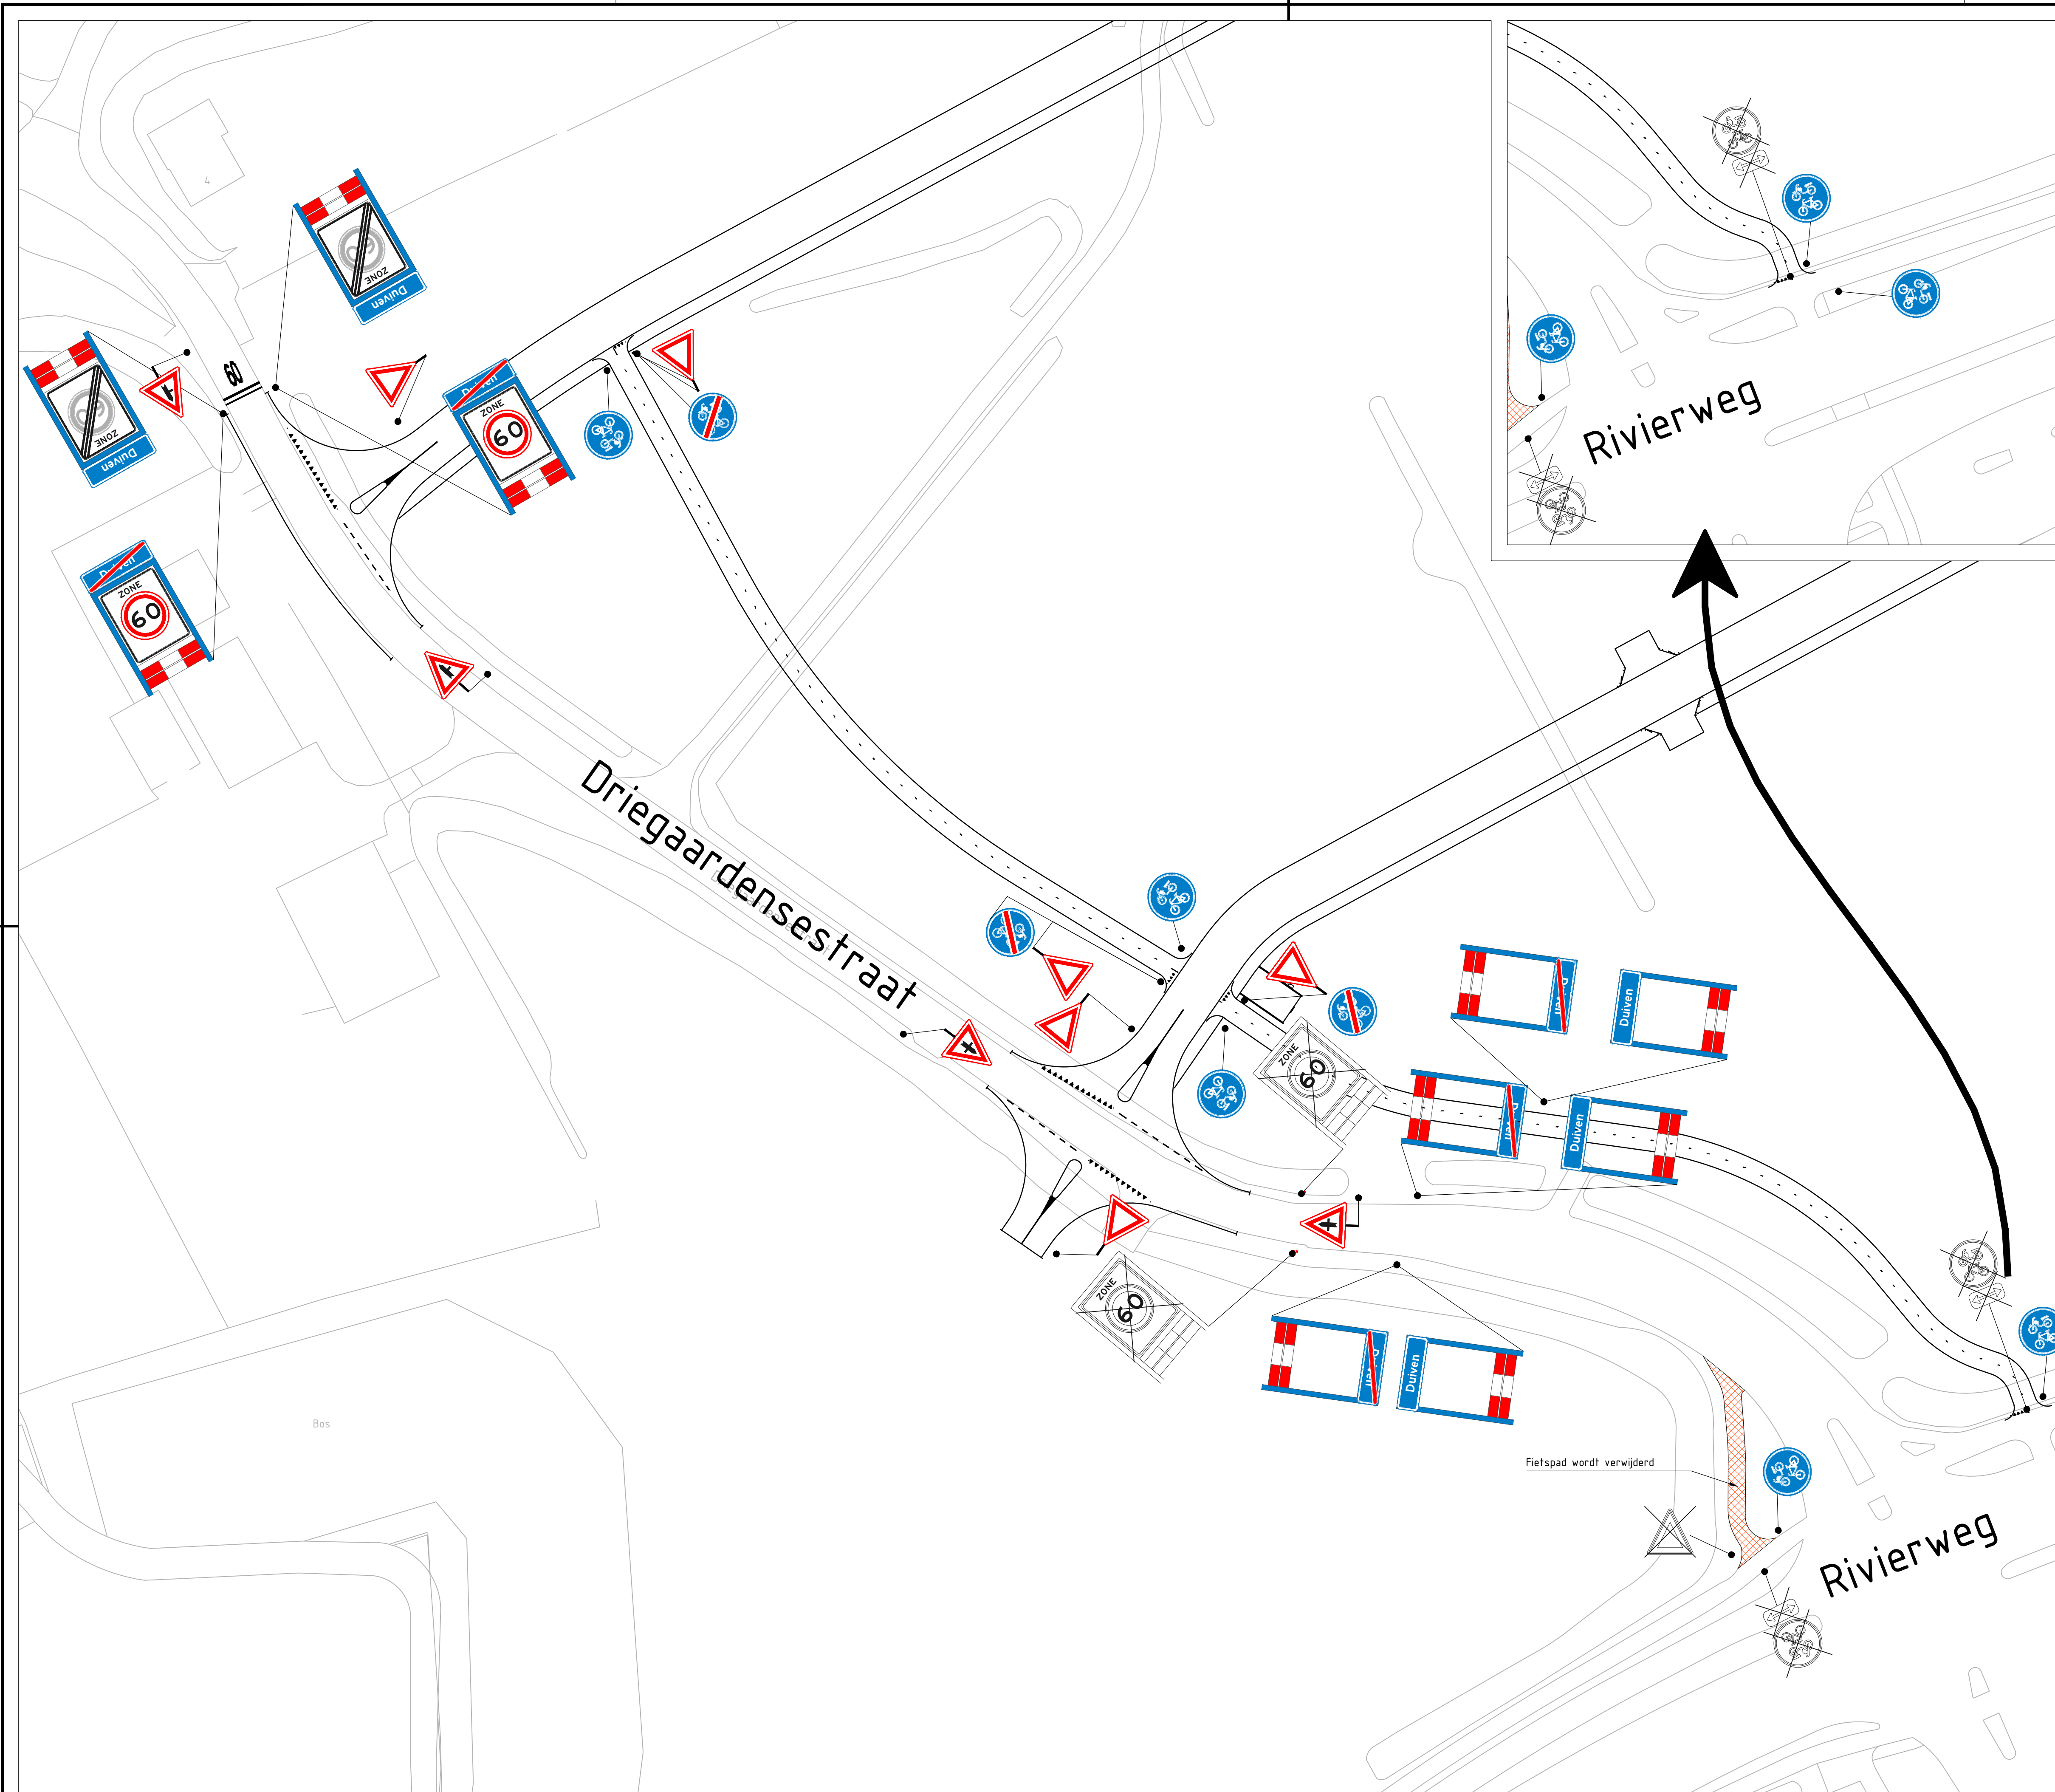

Verklaring

- Verwijderen zone 60 portaal
- Aanbrengen begin en einde komportaal conform Duivense standaard
- Aanbrengen begin en einde komportaal 'zone 60' conform Duivense standaard
- Verwijderen G12A incl. onderbord OB502
- B03
- B04
- B05
- B06
- Verwijderen B06
- G12A
- G12B
- 'Zone 60' marking
- Driehoekmarkering 50-50
- Driehoekmarkering 30-30
- Streep 1-1 (015)
- Streep doorgetrokken (015)
- Streep 030-270 (010)
- Vlakmarkering

Opmerkingen

Maten in meters, tenzij anders vermeld.
Materiaalmaten in mm, tenzij anders vermeld.
Peilmaten in meters t.o.v. N.A.P., tenzij anders vermeld.
Diameters in mm, tenzij anders vermeld.
Bebordering plaatsen conform plaatsingsvoorschriften Uitvoeringsvoorschriften BABW inzake verkeersborden.



4.0	23-01-2017	Bebordering aangepast	SU
3.0	08-07-2016	Markering uit situatietekening 505 toegevoegd.	NVO
2.0	20-06-2016	Zonemarkering toegevoegd.	NVO
Nr.	Datum	Wijziging	Tekenaar
OPDRACHTGEVER			
Gemeente Duiven			
PROJECTOMSCHRIJVING			
Bouw- en Woonrijp maken Seingraaf			
Besteknr. 2016-001			
TEKENINGOMSCHRIJVING			
Aan te brengen en te verwijderen bebordering			
TEKENINGNUMMER		66015-507	VERSIE
PROJECTFASE		BESTEKONTWERP	STATUS
Blad:		1 van 1	DEFINITIEF
Formaat:	A1	Geleekend:	S. Uijch
Schaal:	1:500	Gecontroleerd:	B. Rietberg
		Vrijgegeven:	B. Rietberg
		Datum:	23-01-2017
		Paraaf:	

SITUATIE BEBORDING
SCHAAL 1:500